

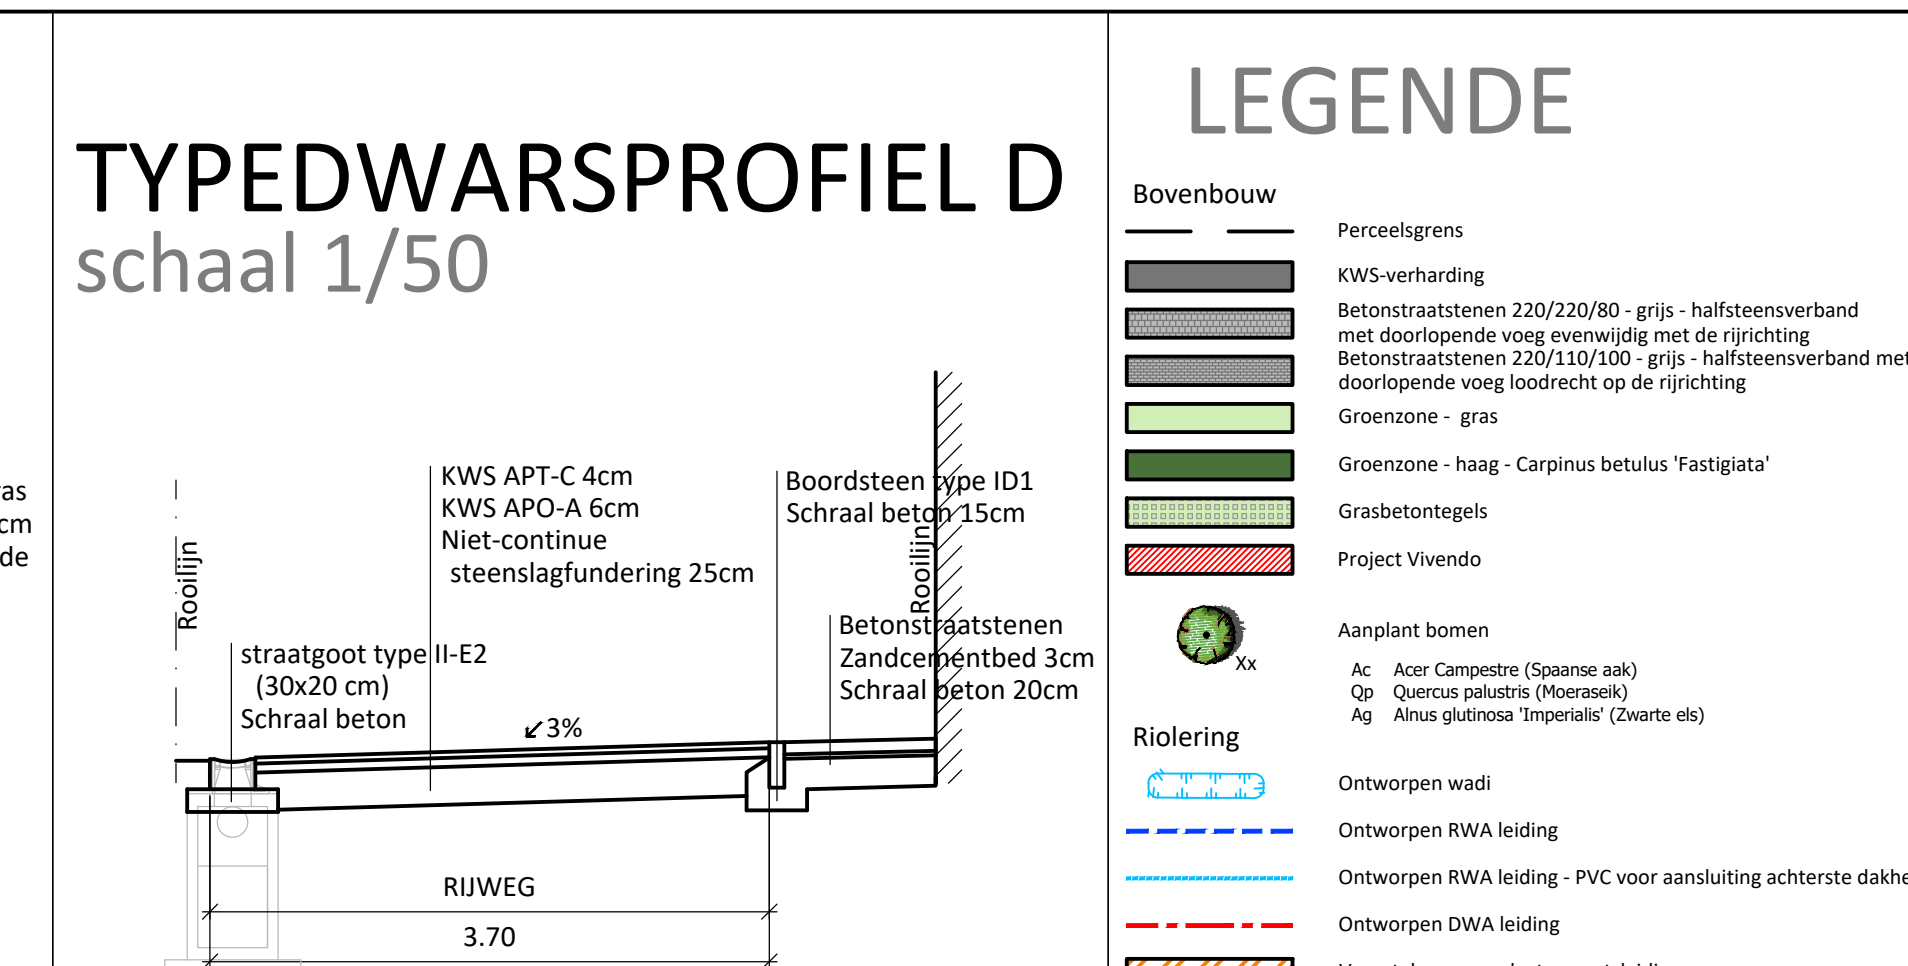
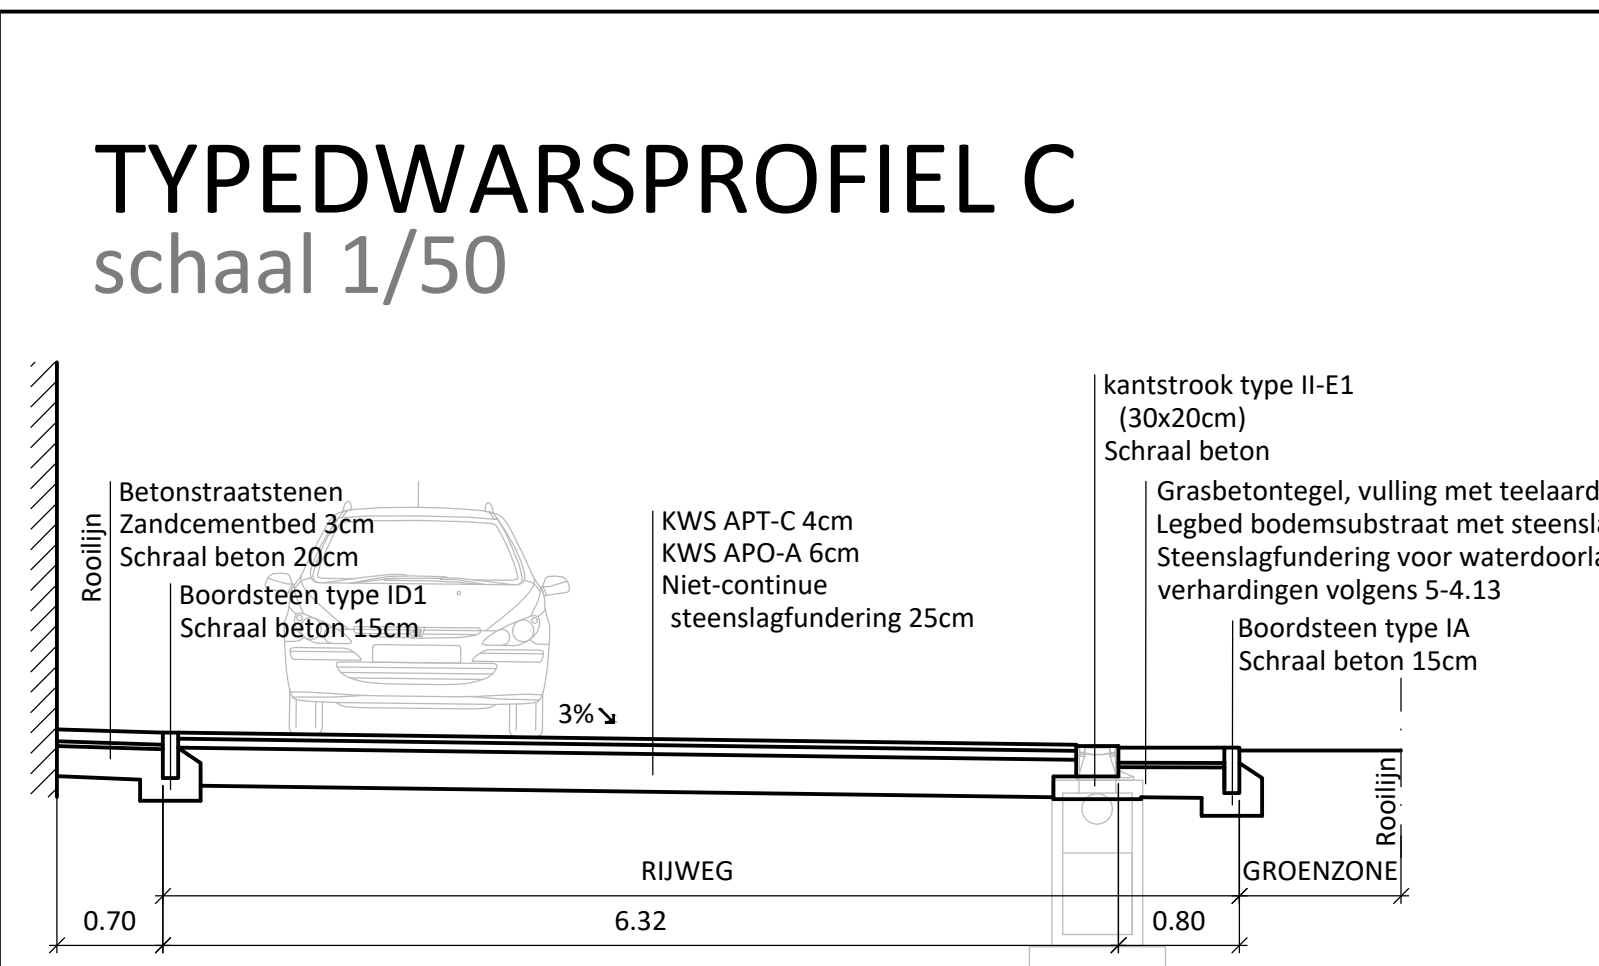
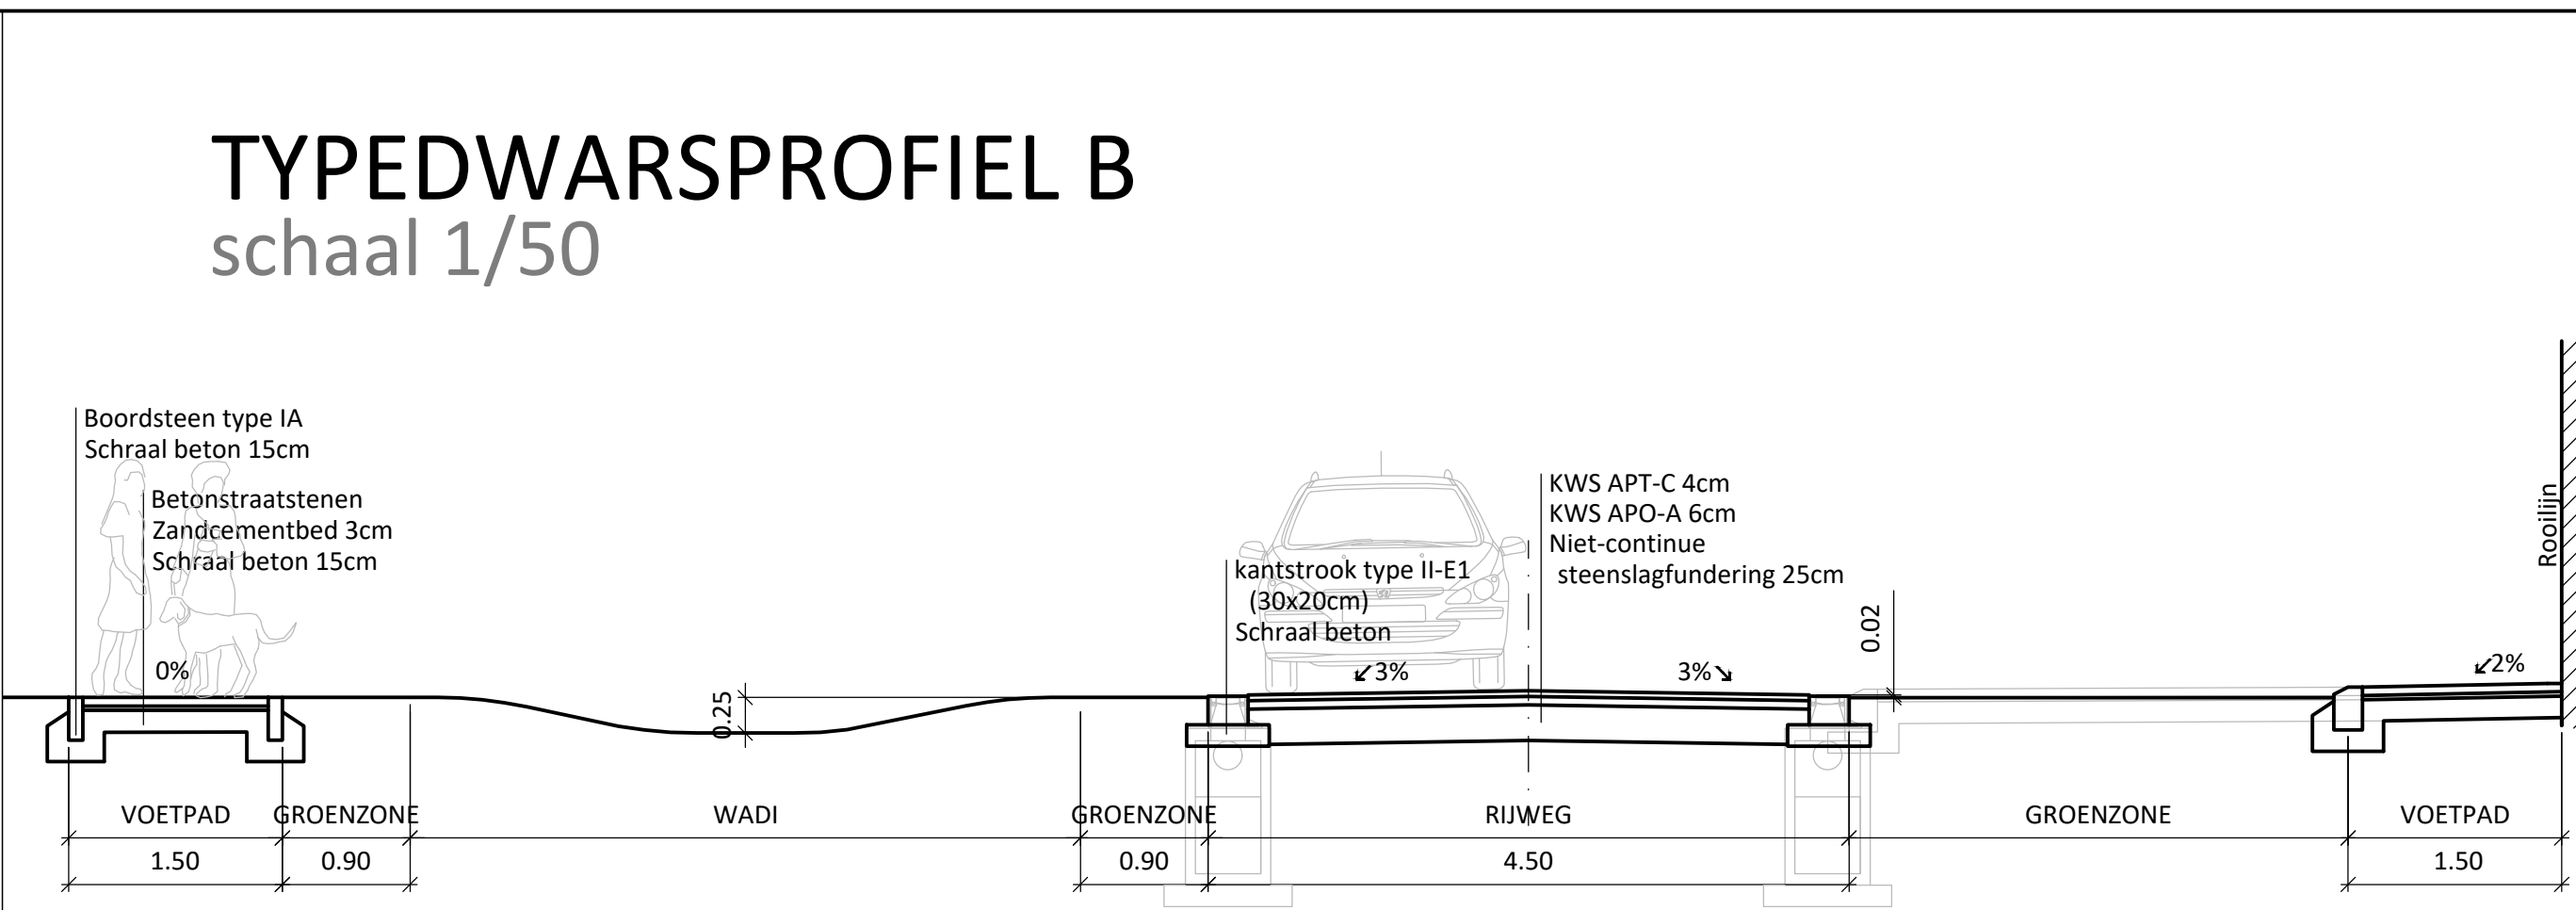
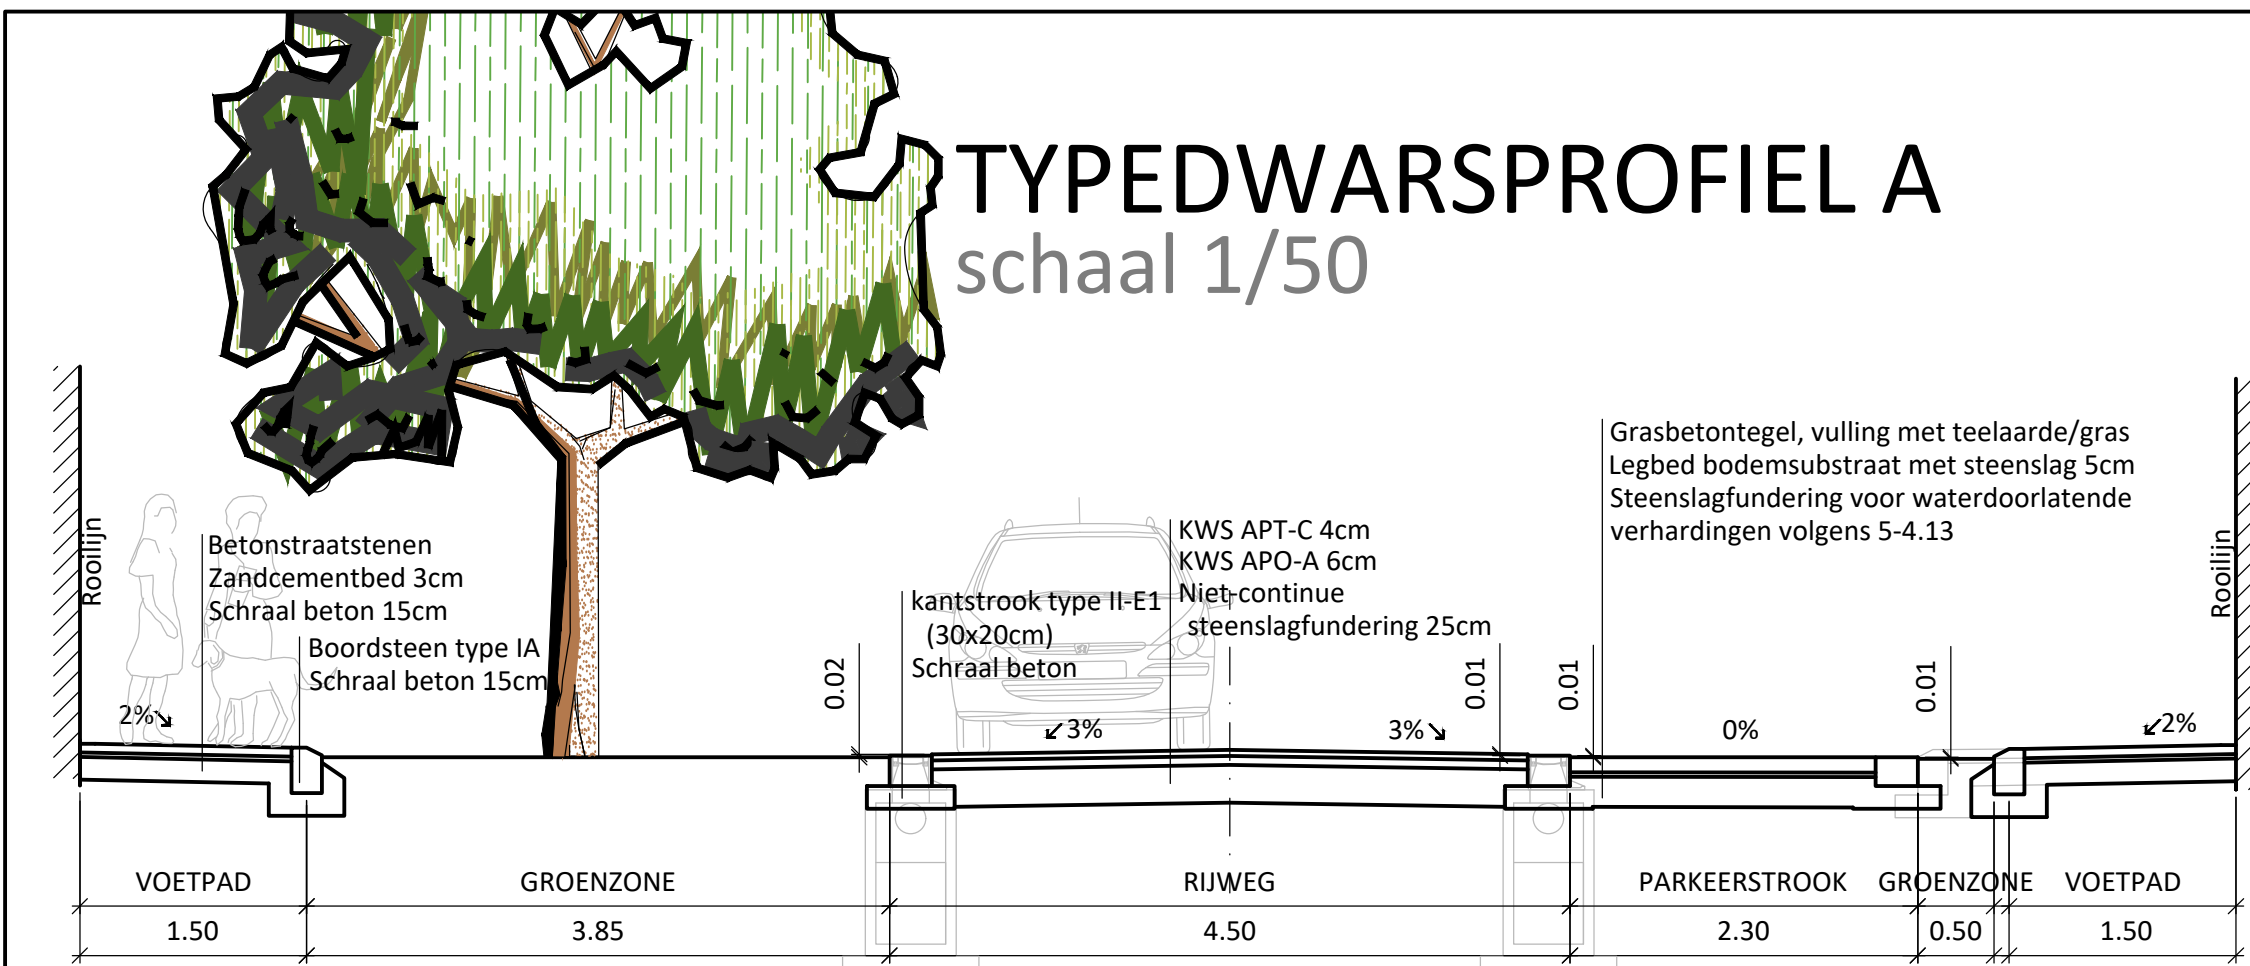
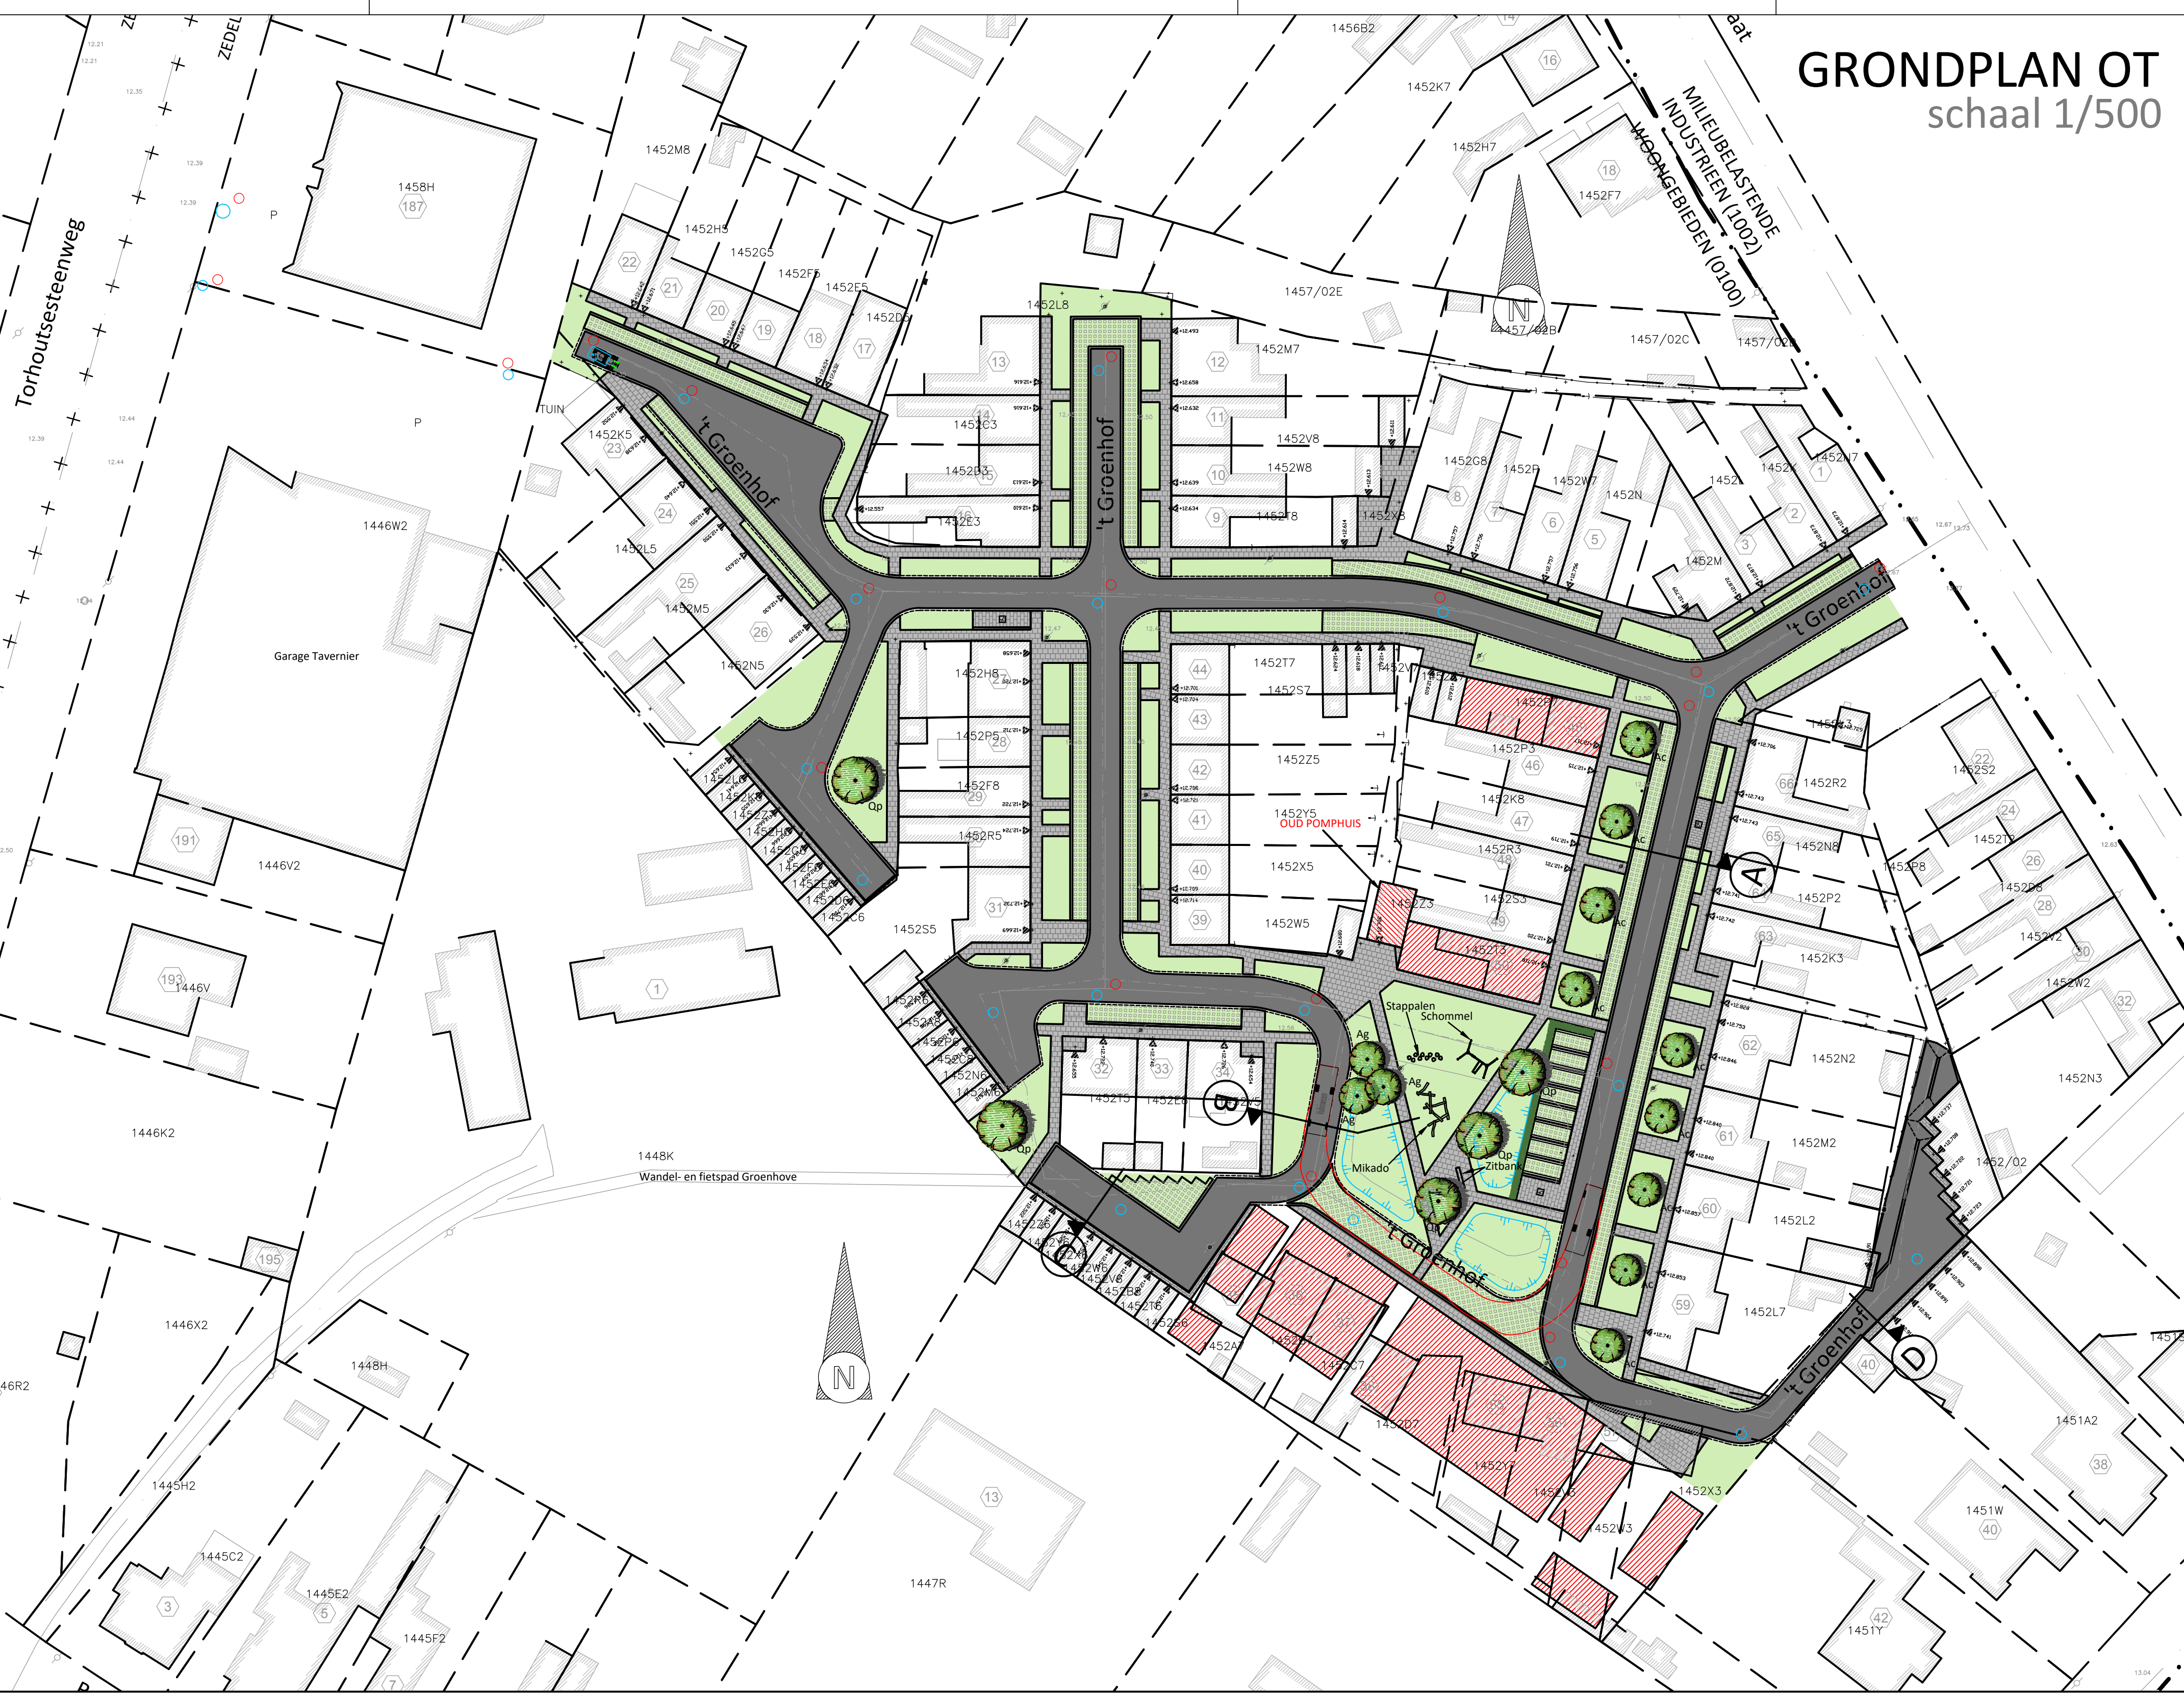


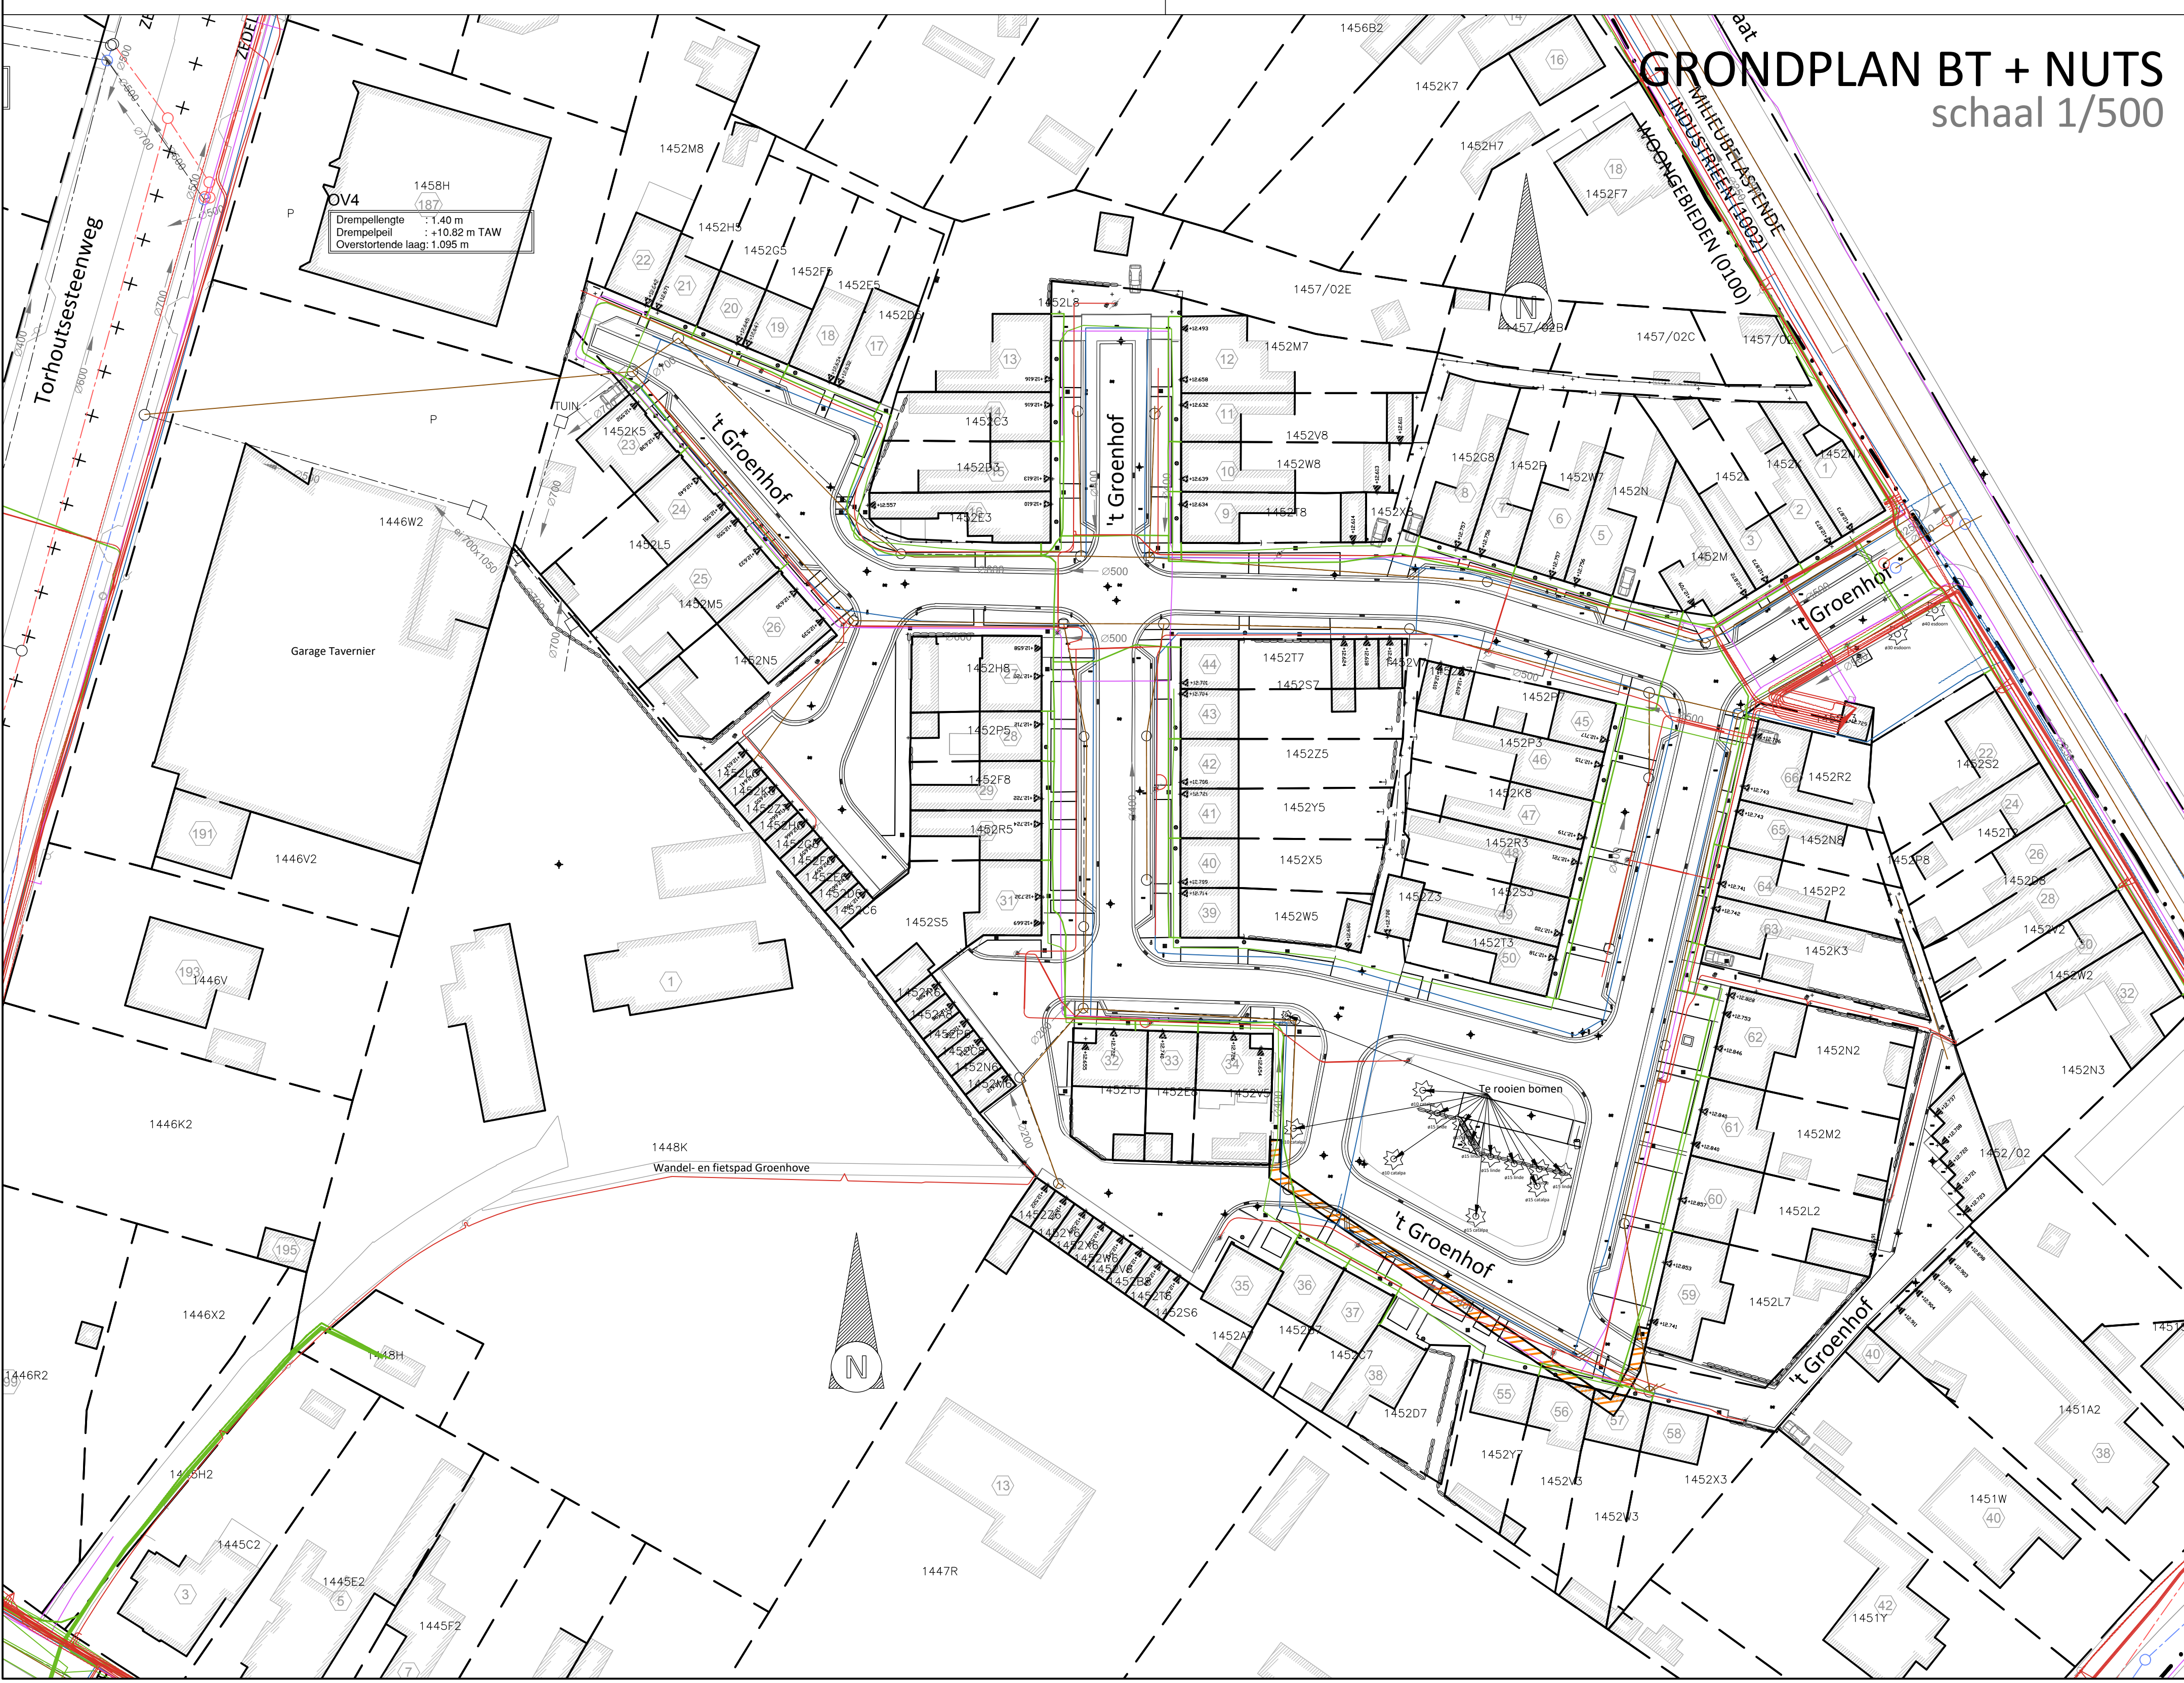

- #### LEGENDE
- Bovenbouw**
- KWS-verharding
 - Betonstraatstenen 220/220/80 - grijs - halfsteensverband met doorlopende voeg evenwijdig met de rijrichting
 - Betonstraatstenen 220/110/100 - grijs - halfsteensverband met doorlopende voeg loodrecht op de rijrichting
 - Groenzone - gras
 - Groenzone - haag - Carpinus betulus 'Fastigiata'
 - Grasbetontegels
 - Project Vivendo
 - Aanplant bomen
 - Acer Campestre (Sperre ak)
 - Quercus petraea (Noorsek)
 - Alex glaberrima (Zwarte el)
 - Riolering
 - Ontworpen wadi
 - Ontworpen RWA leiding
 - Ontworpen RWA leiding - PVC voor aansluiting achterste dakh
 - Ontworpen DWA leiding
 - Voorstelzone verplaatsen nutsleidingen
 - Extra huisaansluiting voor achterste dakh

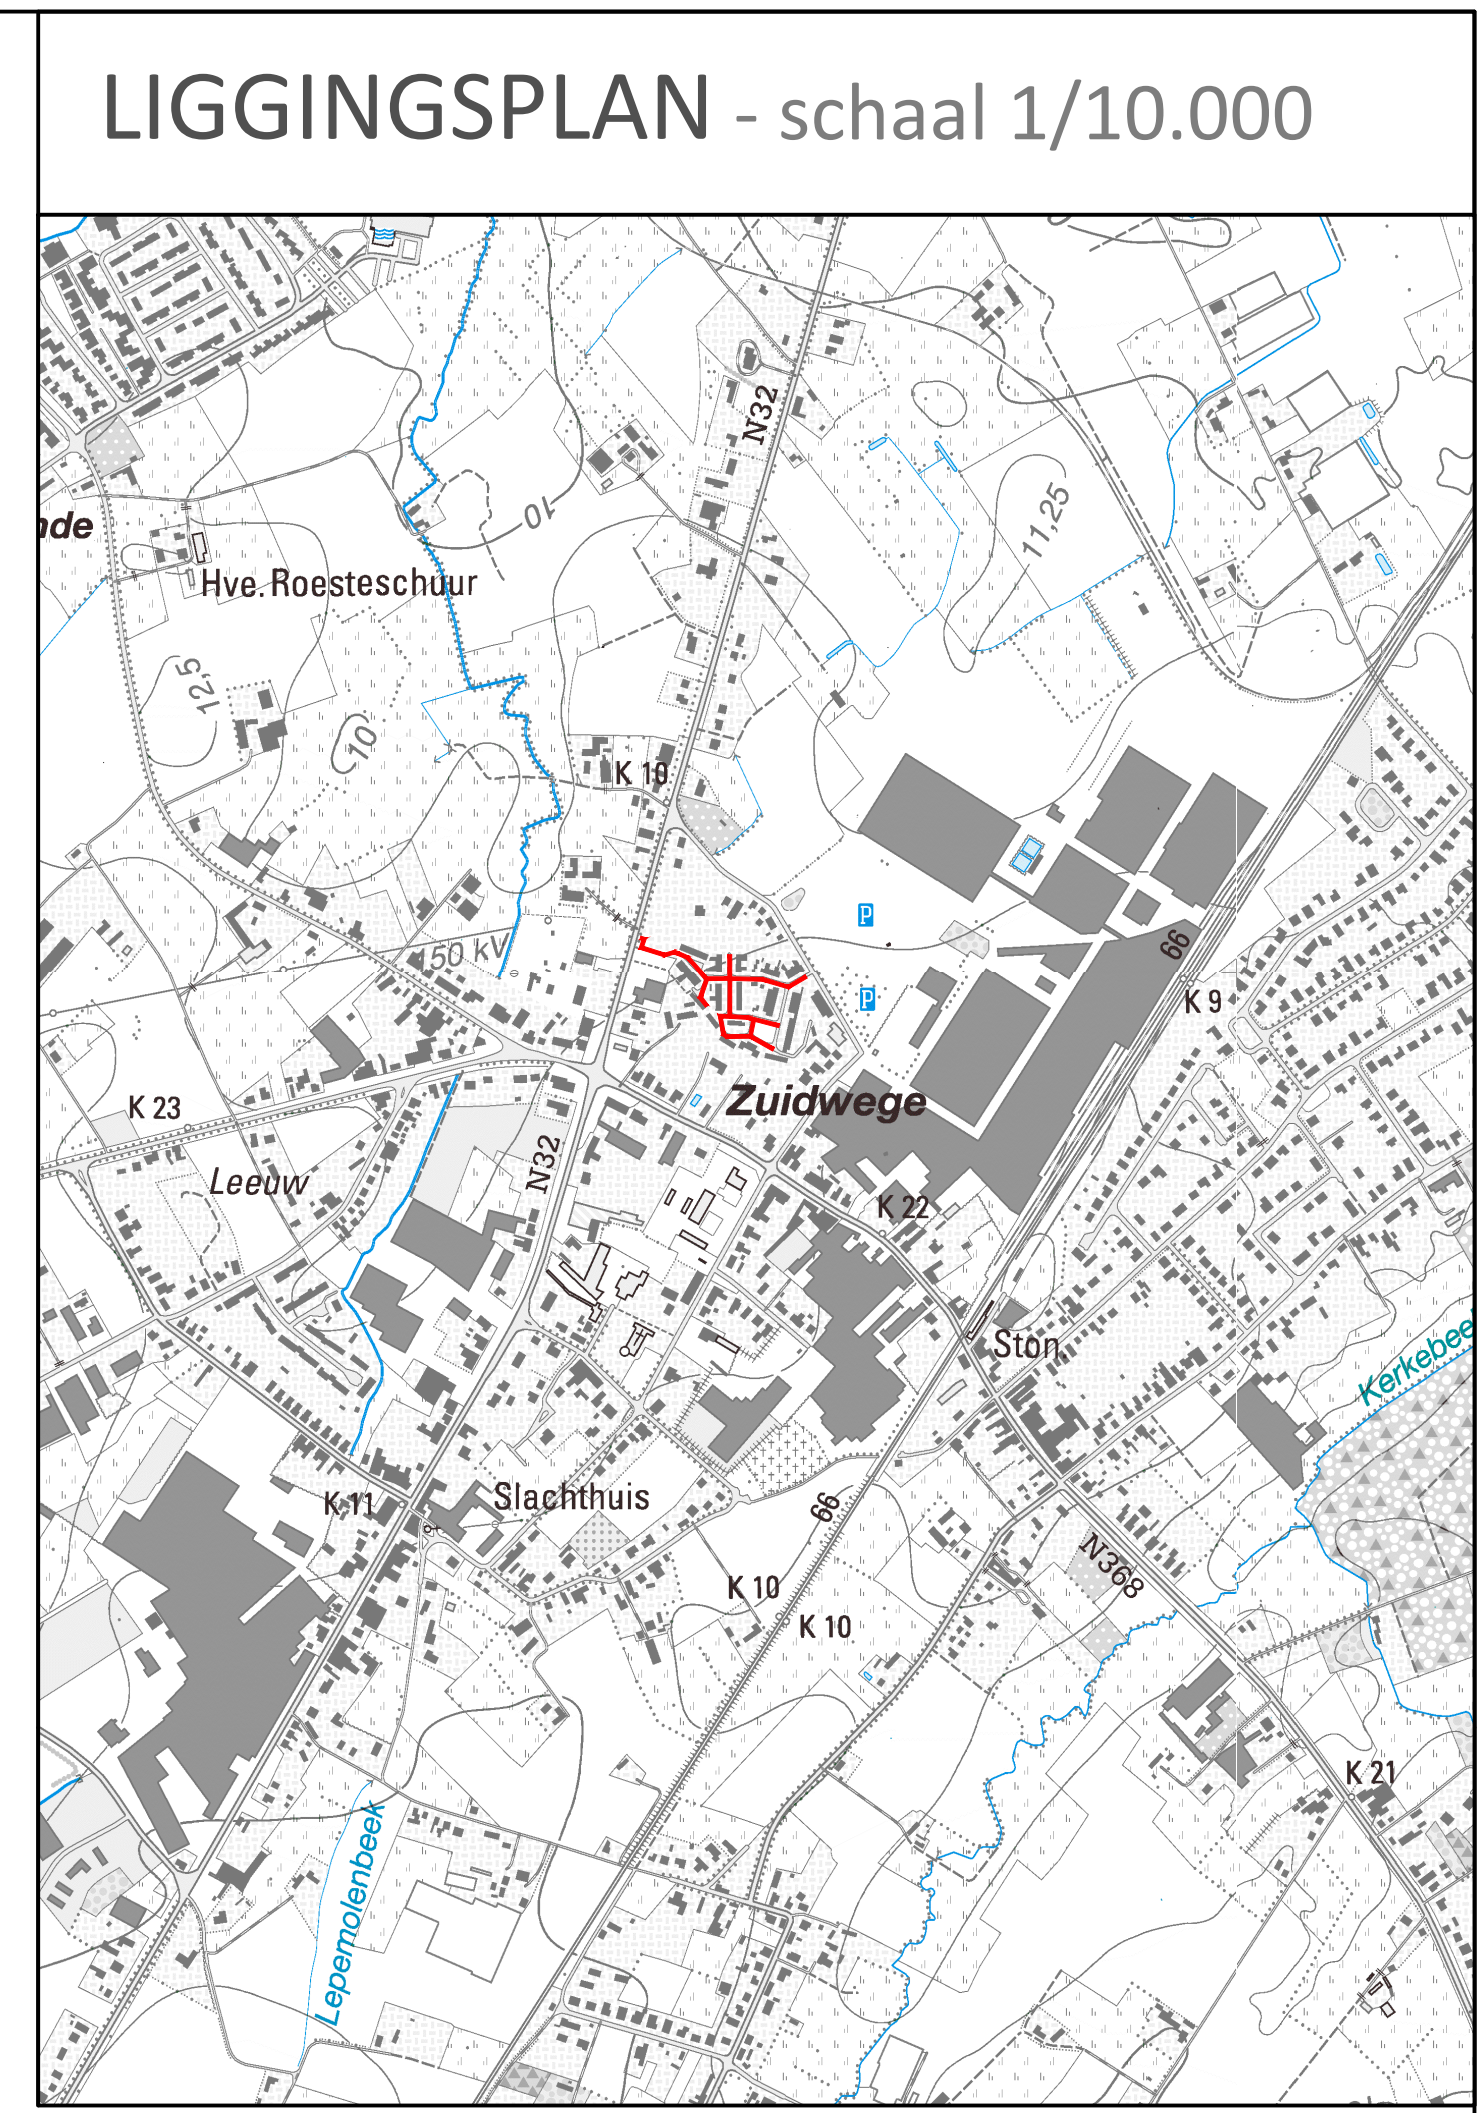

OPGEMAAKT DOOR DE ONTWERPER		BVBA Studiebureau Jonckheere	
		Koen Jonckheere, zaakvoerder Beëdigd landmeter LANO40153 tel.: 050/40 50 90 email: info@studiebureaujonckheere.be	
DOSSIER Nr. SB: 9607		afdeling Projectrealisatie	
		AQUAFIN NV Dijkstraat 8 2630 Aartselaar Tel.: 03 450 45 11 www.aquafin.be	
NAGEZIEN DOOR DE ADJUNCT VAN DE DIRECTEUR, BRUSSEL, Marieke Van Gijsegem		DOSSIER Nr.: AANTAL PLANS: 3 LENGTE x BREEDTE x PLAN OPPELVAKTE 1.37m x 0.59m = 0.81 m2 AANGEBRACHTTE WIJZIGINGEN	
GOEDGEKEURD OM BIJ HET BESTEK GEOVOEGD TE WORDEN VOOR DE VLAAMSE MINISTER, BEVOEGD VOOR HUISVESTING BRUSSEL, ir Bart Velleman Afdelingshoofd		1 16/07/2020 n.a.v. opmerkingen mail dd. 17/06/20 LBO 2 24/08/2020 n.a.v. resultaten peilbuizen + mail dd.10/08/20 LBO 3 14/10/2020 n.a.v. CV1 dd. 07/09/20 LBO 4 05/05/2020 Aanbestedingsdossier LBO	
WEST-VLAANDEREN ZEDELGEM			
ZEDELGEM 'T GROENHOF ZED3015 AANBESTEDING			
GRONDPLAN WEGENISONTWERP, TYPEDWARSPROFIELEN			
SCHAAL: 1/500, 1/50		DOSSIERNR. ONTWERPER 9607	