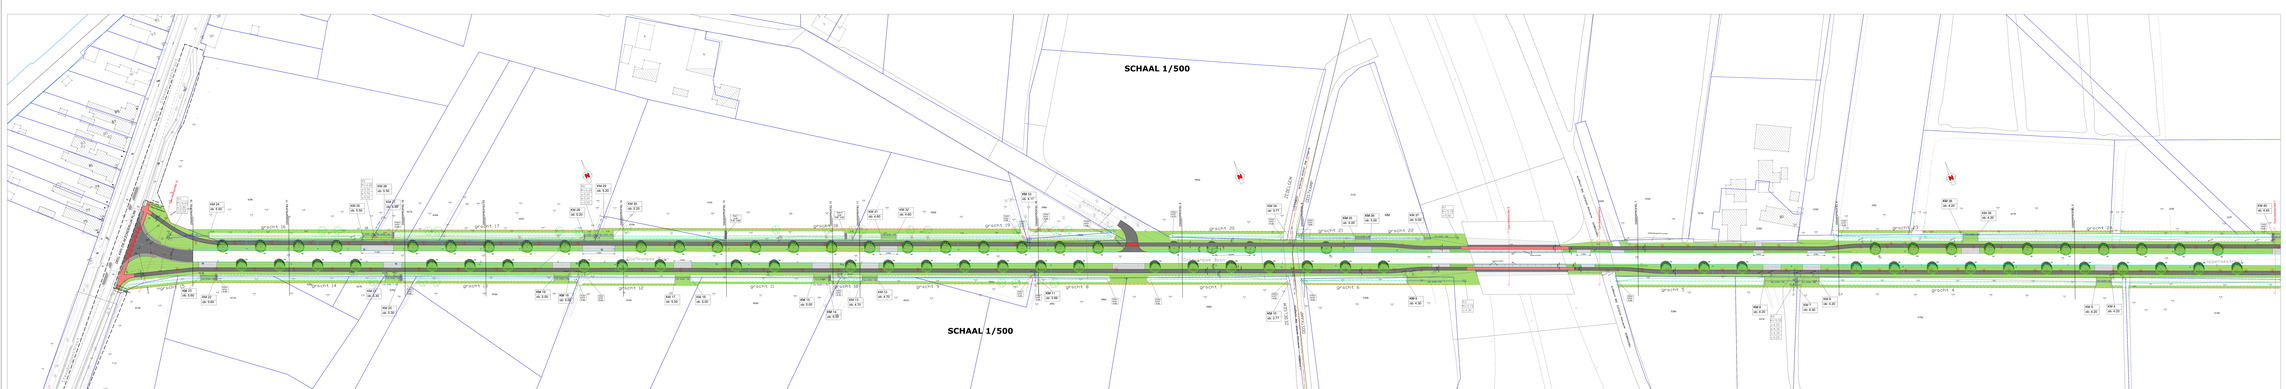
SCHAAL 1/500
SCHAAL 1/500
Oostkamp
Oostkamp
Oostkamp