Groenestraat

Groenestraat

Brugsestraat
Gewestweg

Brugsestraat
Gewestweg

Philiastraat

ZEDELGEM 1 AFD/ZEDELGEM/SECTIE D

ZEDELGEM 1 AFD/ZEDELGEM/SECTIE

Grens volgens Wettelijke Breedte
Atlas der Waterlopen - Atlasplatt 9

MOLBEEK - 24 Lat. Uit. 10.1.7
Bestuurlijke Provincie West-Vlaanderen

Private in- en uitrit 7m
Alternatief Private uit- en inrit

Private in/uit 4m

Afsluiting - draait met klimpaltes

Aanleggen & Aanbrengen van 2x2 ze-pijp

Rioolpunten R Brugsestraat: DWA of RWA of Gemengd?

Schaal 1/200

0 5 10 15 20 25m

BA_VERHARD1 ZED3017_P_N_3

VERHARD1 ZED3017
RIO1 ZED3017
Groenestraat
Brugsestraat
Gewestweg
ZEDELGEM 1 AFD/ZEDELGEM/SECTIE D
ZEDELGEM 1 AFD/ZEDELGEM/SECTIE
Schaal 1/500
BA_ZED3017-zone Groenestraat_I_N_3

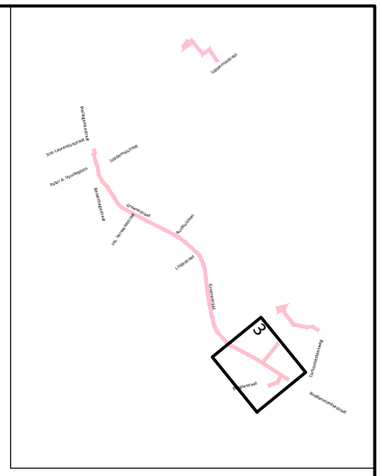

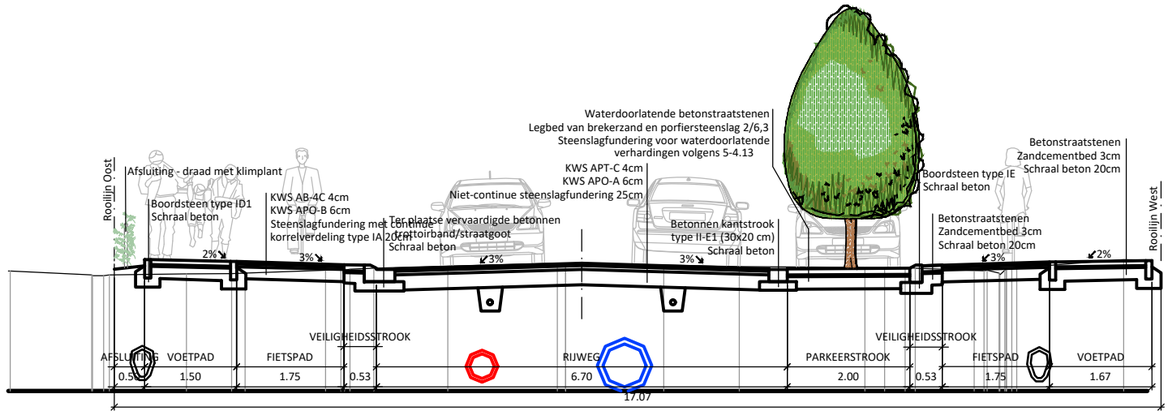

Vergelijkingsvlak 10.00m T.A.W.

Best. hoogte	11.96	11.89	11.91	11.92	11.97	11.99	12.00	12.04	12.08	12.05	12.03	12.02	12.01	12.01	11.97	11.92	12.14	12.13
Ontw. hoogte																		
Tussenafstand																		

Schaal 1/100

0 1 2 3 4 5m

BA_VERHARD1 ZED3017_PRD_BN_3_3