




het ontwerp RUP is gezien en voorlopig vastgesteld door de gemeenteraad in vergadering van ...
 de algemeen directeur, zegel der gemeente de burgemeester of de voorzitter.

datum	aanpassing	fase
dd-mm-jj		

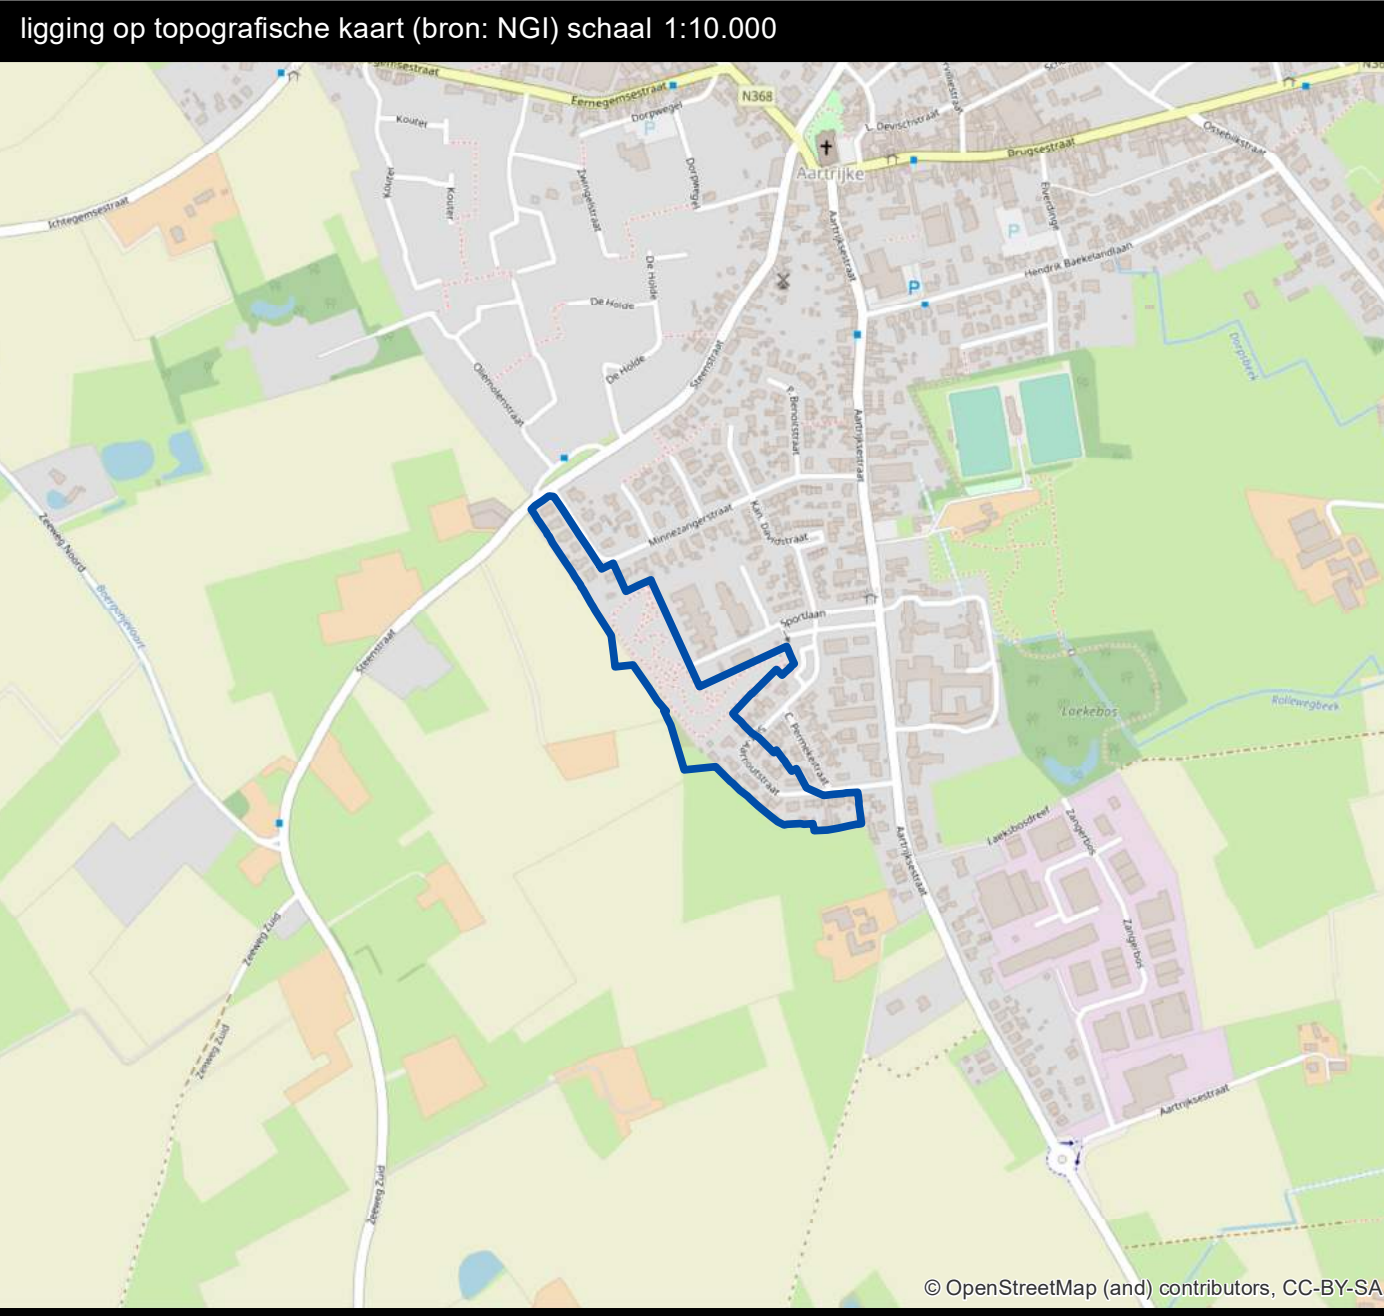

datum	aanpassing	fase

tekst: Luong Hung Chau, 18 juni 2018, bron: GRB Zeddelgem (toestand 15/02/2018, ANV), percelen ADP: 18-02-2018

disclaimer: de ontwerper is niet verantwoordelijk voor de absolute ligging van de planelementen of de nauwkeurigheid van de kaart wordt bepaald door de kwaliteit van de brongegevens.



06416

MAART 2023

BESTAANDE TOESTAND
voorontwerp
RUP_31040_214_00003_00001

CA-PTZ

Legende

- contouren
- percelen
- gebouwen
- overkapping
- verkeuvelingen
- bomenrij
- haag
- houten schutting
- garage
- ondergrondse garage
- parking
- toegang
- tuin

BG bouwgrond
 BL bouwland
 WG woeste grond
 WL weiland

x/n/z x/n aantal ondergrondse verdiepen
 z/n aantal bovengrondse verdiepen
 z/n aantal verdiepen onder dak

P gebouw met plat dak
 T tuin



Schaal 1:750

0 25 50 m