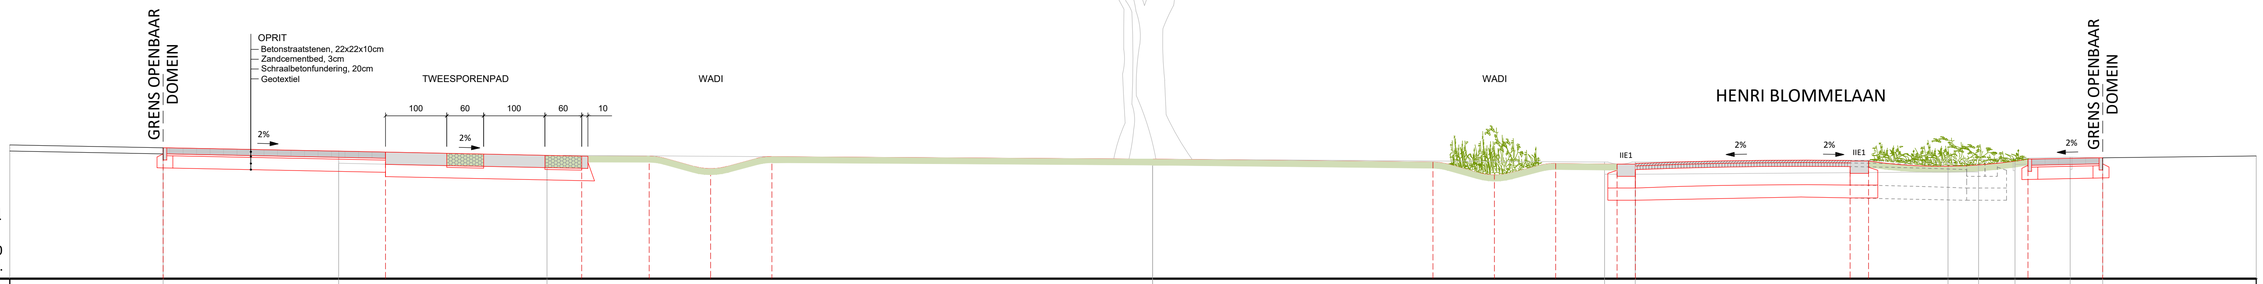

PRT 01

Schaal: 1/50
Referentievlak: 5.00m T.A.W.

BESTAAND	Hoogtepeil profiel	7.16		7.08		7.01				6.03				6.90	6.90			6.94	6.94	6.96		7.00	6.97	
	Tussenafstand		2.86		3.40			9.87			7.87				0.50	5.10			0.50	0.59	0.90		0.53	
ONTWERP	Hoogtepeil ontwerp	7.16		7.07		7.00	6.99	6.79	6.99				6.90	6.70	6.88	6.87	6.88		6.93	6.92		6.95		6.97
	Tussenafstand		3.63		3.20		1.10	2.00		10.78			1.00	1.00	1.00	0.30		3.50	0.30		2.60		1.22	

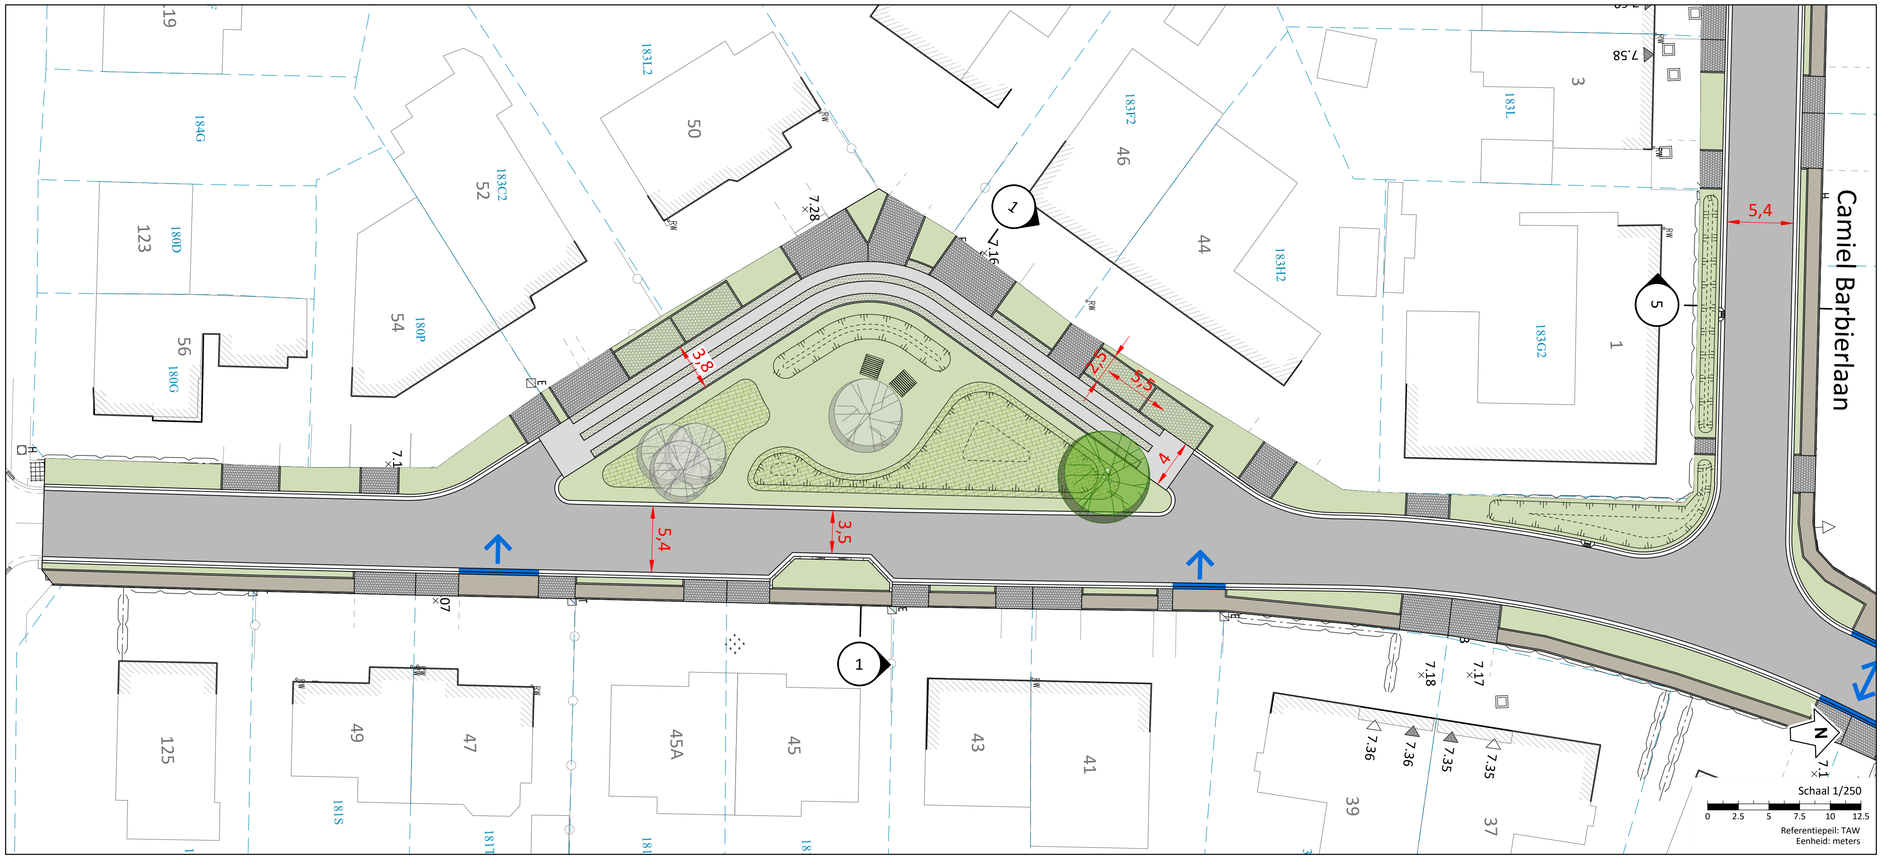

riopact
Aquafin NV
Dijkstraat 8
2630 Aartselaar
Tel.: 03 450 45 11
www.aquafin.be

Zedelgem
Pater Amaat Vynckeplein 1
8210 Zedelgem
Tel.: 050 28 83 30
info@zedelgem.be

Provincie:
WEST-VLAANDEREN

Stad/Gemeente:
ZEDELGEM

Projectnaam:
Riolerings- en omgevingswerken Wijk "De Toekomst" te Loppem.
Fase 4.B: Henri Blommelaan, Bakkershoflaan en Camiel Barbierlaan

Projectnummer:
ZED.3009 - G.I.P.18723

Titel:
Plein Henri Blommelaan
Typeprofiel + grondplan

Bouwheer
Aquafin

Plannummer
ZED.3009/9.1/3

Nr.	Datum.	Historiek
1	06/10/2021	Opmaak basisplannen + OF1
2	20/10/2023	Ontwerpdossier
3	03/12/2025	Aanbestedingsdossier

LOBELLE STUDIEBUREAU BV
Gistelsteenweg 112 - 8490 Jabbeke
Tel.: 050/30.00.30 - Fax: 050/38.96.91
info@studiebureau-lobelle.be
www.studiebureau-lobelle.be
Zaakvoerder: Robin Lobelle

Gezien en goedgekeurd door de gemeenteraad
In zitting van: .....

Burgemeester:
mvr. Annick Vermeulen

Algemeen Directeur:
mvr. Sabine Vermeire

Schaal:
1/250

Plan opp.:
0.840 x 0.594 = 0.50m²

Dossiernr. STB: WW/1380_4B

laatst gewijzigd door: K.V.H
der datum: 03/12/2025

Bestandsinfo:
naam: WW380_4B ONTWERP.dwg
locatie: J:\WW1380_4B\6_AANBESTEDING\2025-12-03 Aanbestedingsdossier