


Afdeling Veldegem

3de AFDELING – SECTIE G

DOSSIER: 24-058 / TL

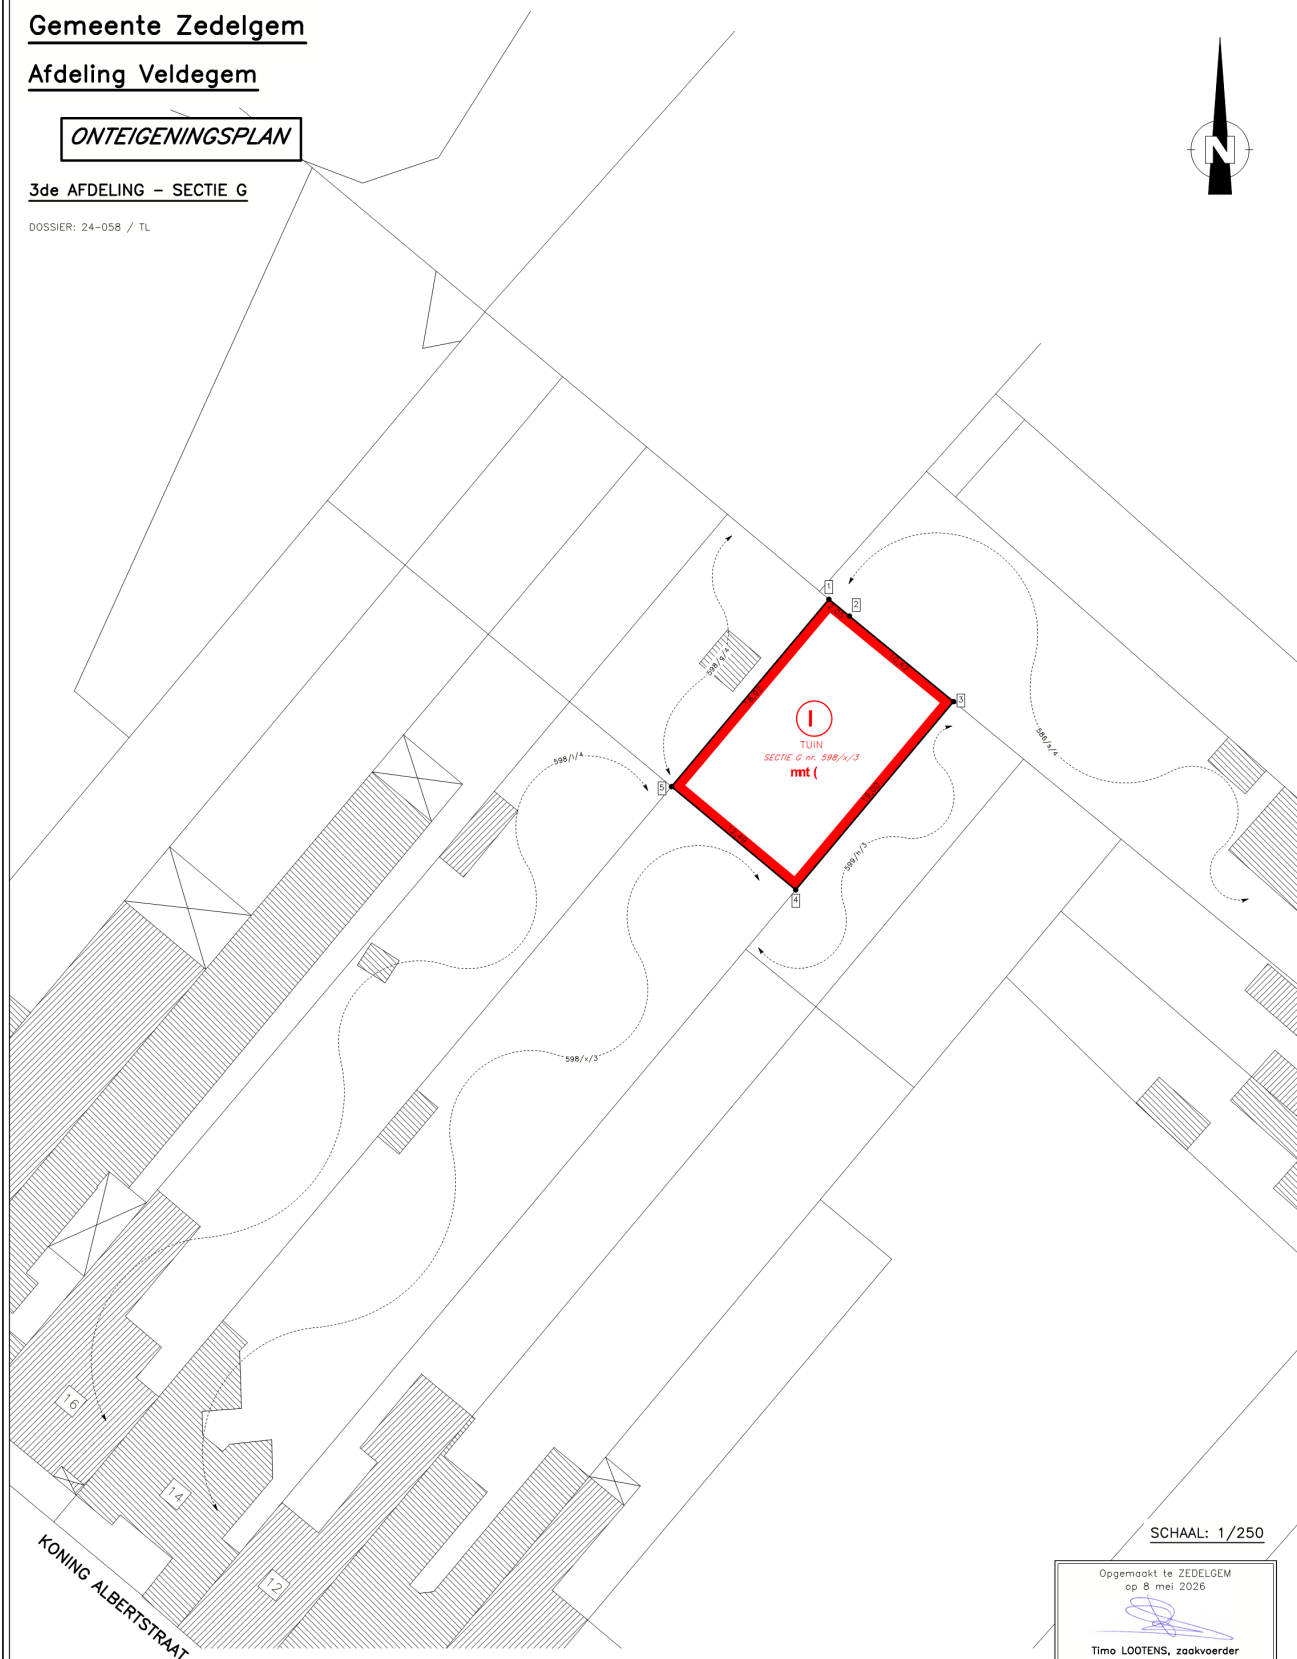

SCHAAL: 1/250

Opgemaakt te ZEDELGEM
op 8 mei 2026

Timo LOOTENS, zaakvoerder

*Landmeter-Expert, beëdigd voor de
Rechtbank van Eerste Aanleg van Brugge
Inschrijvingsnummer tableau: LAN07 1351*


**STUDIEBUREAU
VERHAEGHE & PARTNERS**

Torhoutsesteenweg 168
8210 ZEDELGEM
Tel. 050/84.20.30 - Fax 050/84.20.32
E-mail: info@sbverhoeghe.be
Web: <http://www.sbverhoeghe.be>

ONTEIGENINGSTABEL

(kadastrale toestand 08/05/2026)

ONTEIGENINGSTABEL (kadastrale toestand 08/05/2026)										
Nr.	huidige eigenaar (naam en adres)	kadoaster		totale oppervlakte kadoaster			te onteigenen oppervlakte			onteigenende overheid
		sectie	nummer	ha	ca	dm²	ha	ca	dm²	
1		G	598/x/3	11	75	00	2	36	61	Gemeente Zedeigem Poter Amout Vynckelein 8719 Tudelem

(N (lt nK
