


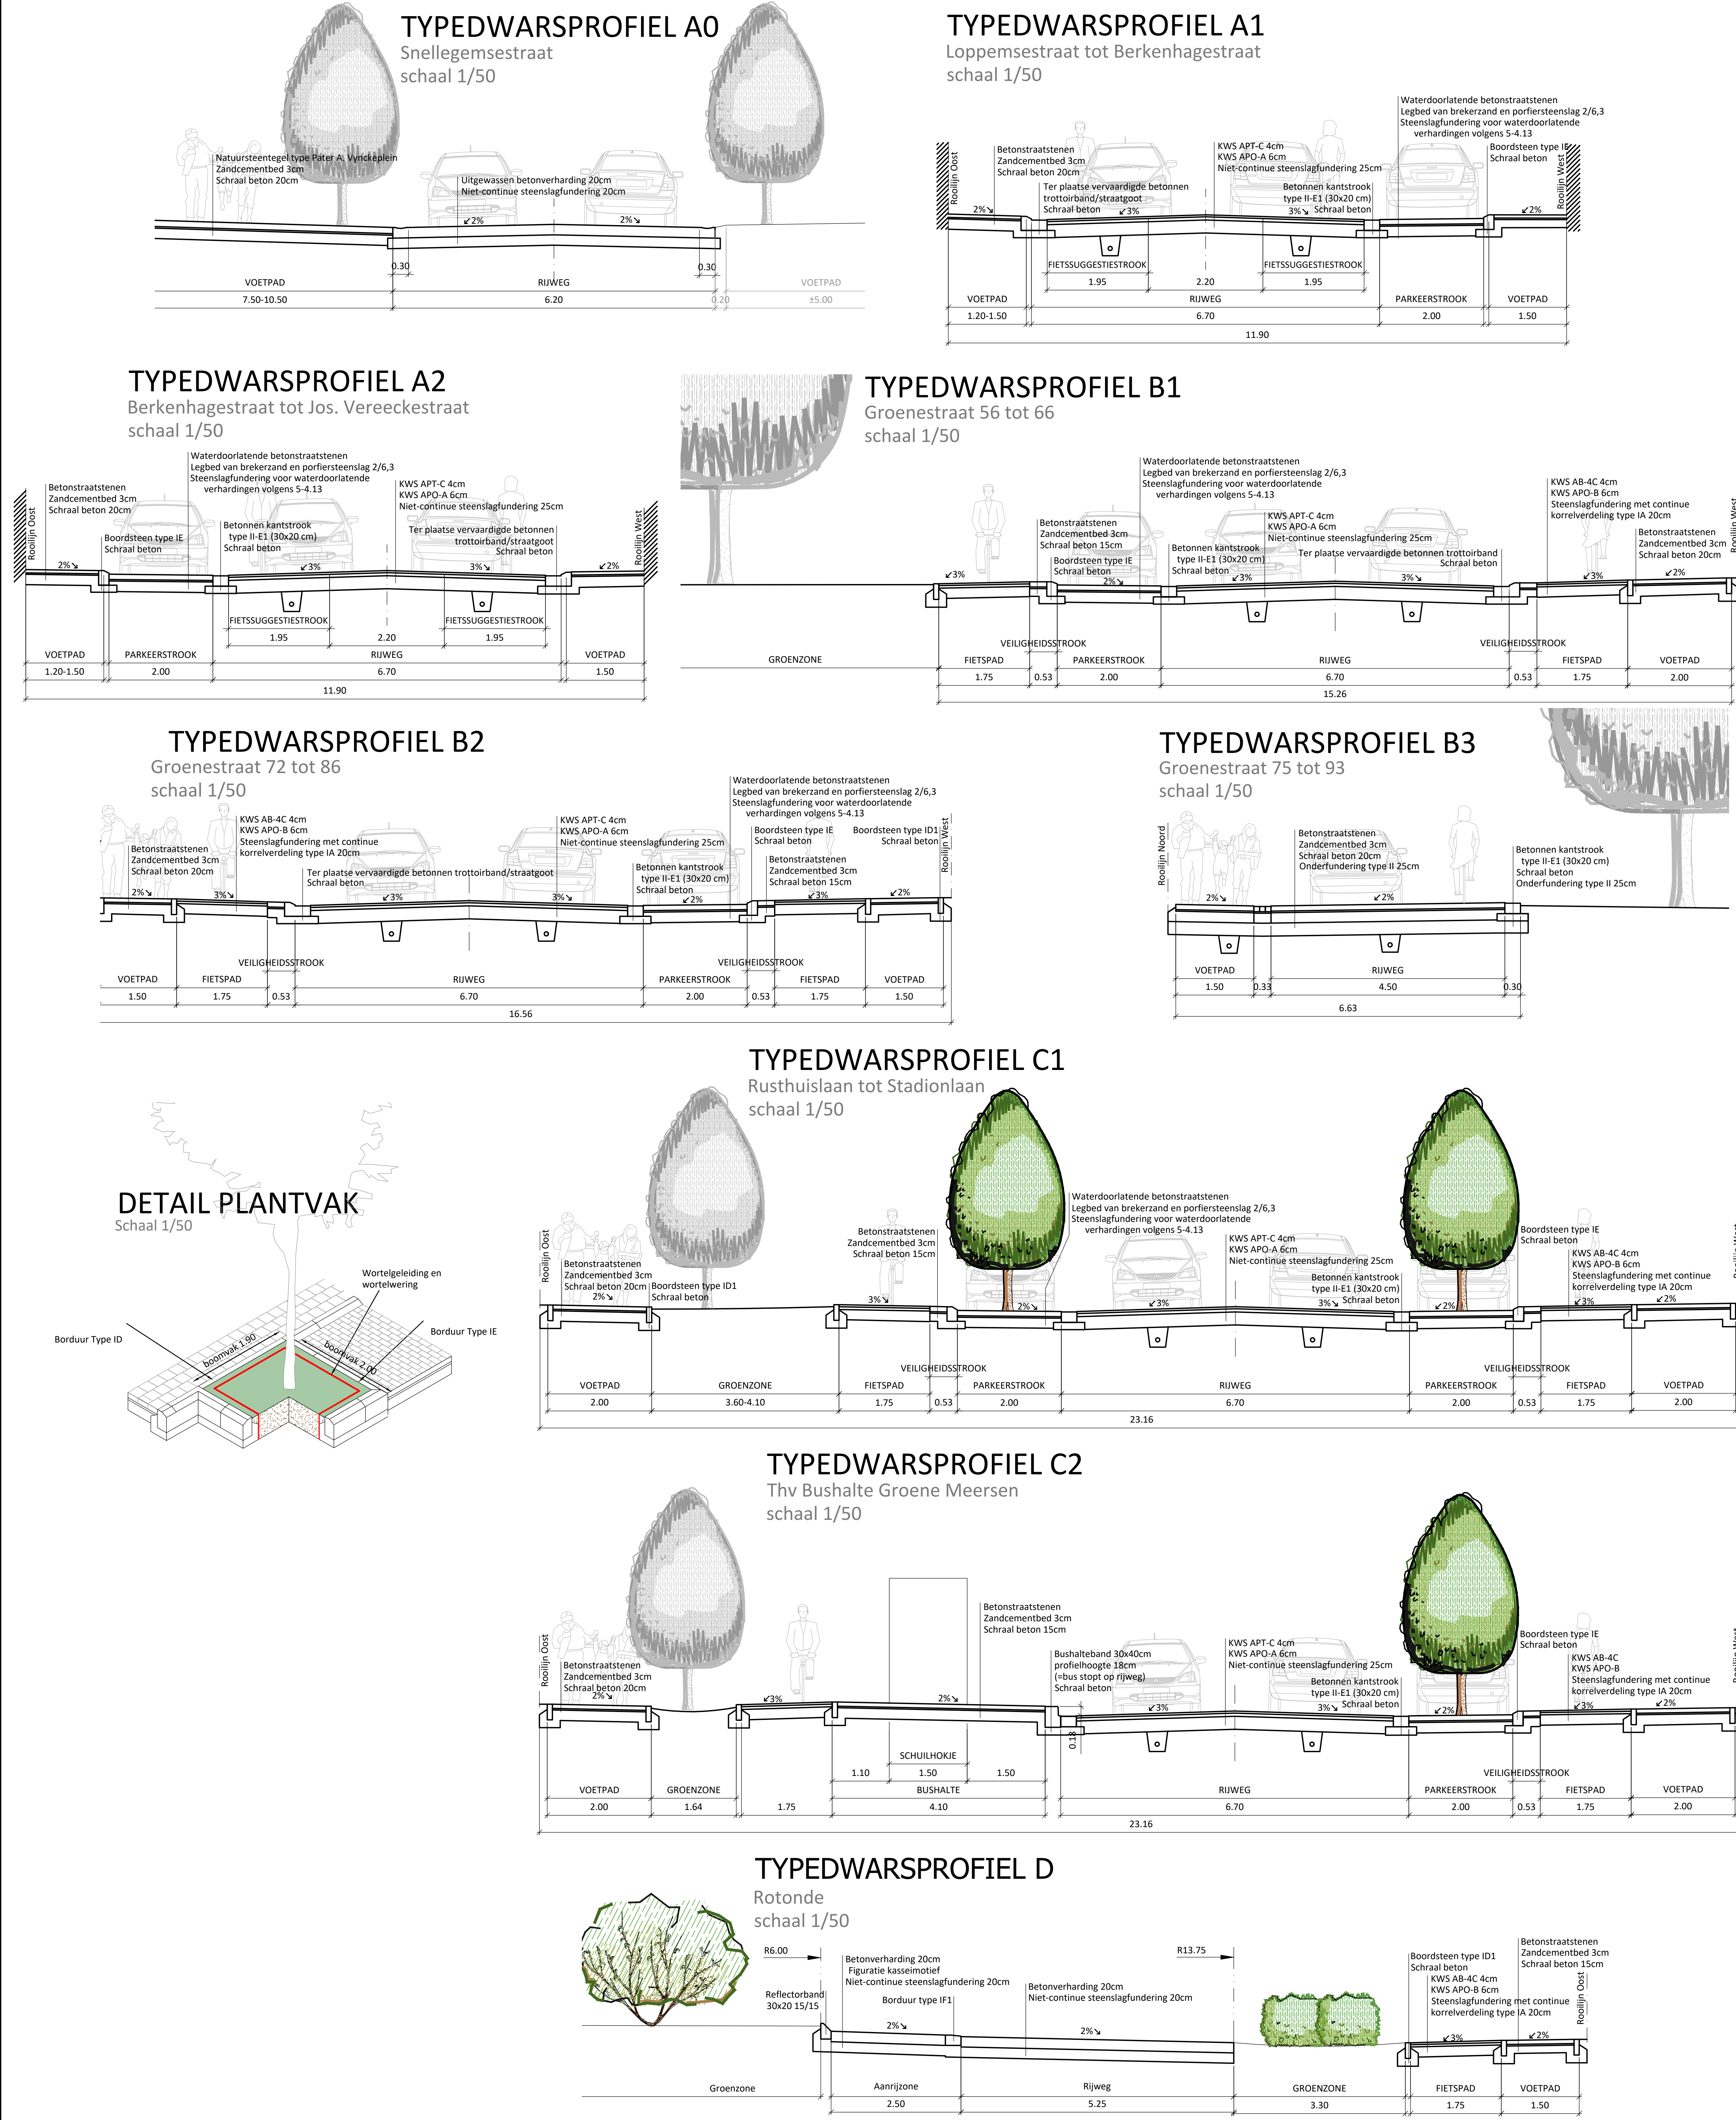

**LIGGINGSPLAN - schaal 1/10.000**

**ZEDELGEM**

**LEGENDA**

- Perceelsgrens
- Ontworpen RWA leiding
- Ontworpen DWA leiding
- Opbraak en herstel in oorspronkelijke staat
- KWS-verharding
- KWS met okerkleurige epoxy
- KWS met rode epoxy
- Uitgewassen betonverharding
- Betonstraatstenen 220/220/80 - grijs - halfsteensverband met doorlopende voeg evenwijdig met de rijrichting
- Waterdoorlatende Betonstraatstenen 220/110/100 - antraciet - halfsteensverband met doorlopende voeg evenwijdig met de rijrichting (t.p.v. oprijt of loodrecht op rijrichting (t.p.v. parkeerplaats) - parkeerstrook af te baken met witte B55
- Betonstraatstenen 220/110/100 - grijs - halfsteensverband met doorlopende voeg evenwijdig met de rijrichting
- Natuursteentegels type Pater A. Vynckleplein
- gefigureerd beton - kasseinotief - grijs
- Groenzone - haagsmossief - Lonicera nitida
- Groenzone - Gras
- Aanplant boom
- P5 - Fagus sylvatica Fastigiata (zuilbeuk)
- Qr - Quercus robur (zomereik)
- Boom mogelijk na verplaatsen uitsluitend
- Bestaande te behouden monumentboom (cfr. boombedrijfsplan Zedelgem)
- Te roeien boom
- Geleidelatagel: rubber informatietegel, geleidelatagel, noppentegel
- Straatmeubilair - Zitblokken beton (indicatief)

**WEST-VLAANDEREN ZEDELGEM**

**Realisatie van fietsvoorzieningen langs de Groenestraat te Zedelgem**

**WEGENISONTWERP**

|         |            |                                        |                                         |                |
|---------|------------|----------------------------------------|-----------------------------------------|----------------|
| Datum   | 13/07/2020 | LBO                                    | Projectnummer provincie West-Vlaanderen | 1661/2021/001  |
| Schalen | Divers     |                                        | Dossiernummer ontwerper                 | 9713           |
| Nr.     | Datum      | Wijzigingen                            | Tek.                                    | Aantal plannen |
| 1       | 16/10/2020 | n.a.v. Projectuurgroep 31/06/20 LBO    |                                         | 2              |
| 2       | 23/02/2021 | n.a.v. vergadering CBS 19/01/21 LBO    |                                         |                |
| 3       | 08/03/2021 | n.a.v. mail provincie ds. 26/02/21 LBO |                                         |                |
| 4       | 26/03/2021 | profielplan aanbestedingsdossier LBO   |                                         |                |
| 5       | 14/06/2021 | profielplan aanbestedingsdossier LBO   |                                         |                |

Gezien en goedgekeurd door de gemeenteraad van Zedelgem in zitting van:

Algemeen directeur: \_\_\_\_\_ Burgemeester: \_\_\_\_\_

Gezien en goedgekeurd door de provincieraad van de Provincie West-Vlaanderen in zitting van:

de Provincie-Griffier: \_\_\_\_\_ de Voorzitter: \_\_\_\_\_

Geert ANTHEERENS Christel DEBIEGER west-vlaanderen

**LIGGINGSPLAN, GRONDPLAN en TYPEDWARSPROFIELEN**

Plannummer: **1**

Opp. plan: 1.68 m²