




TYPEDWARSPROFIEL E
Stadionlaan tot Marsbiebuikstraat
schaal 1/50

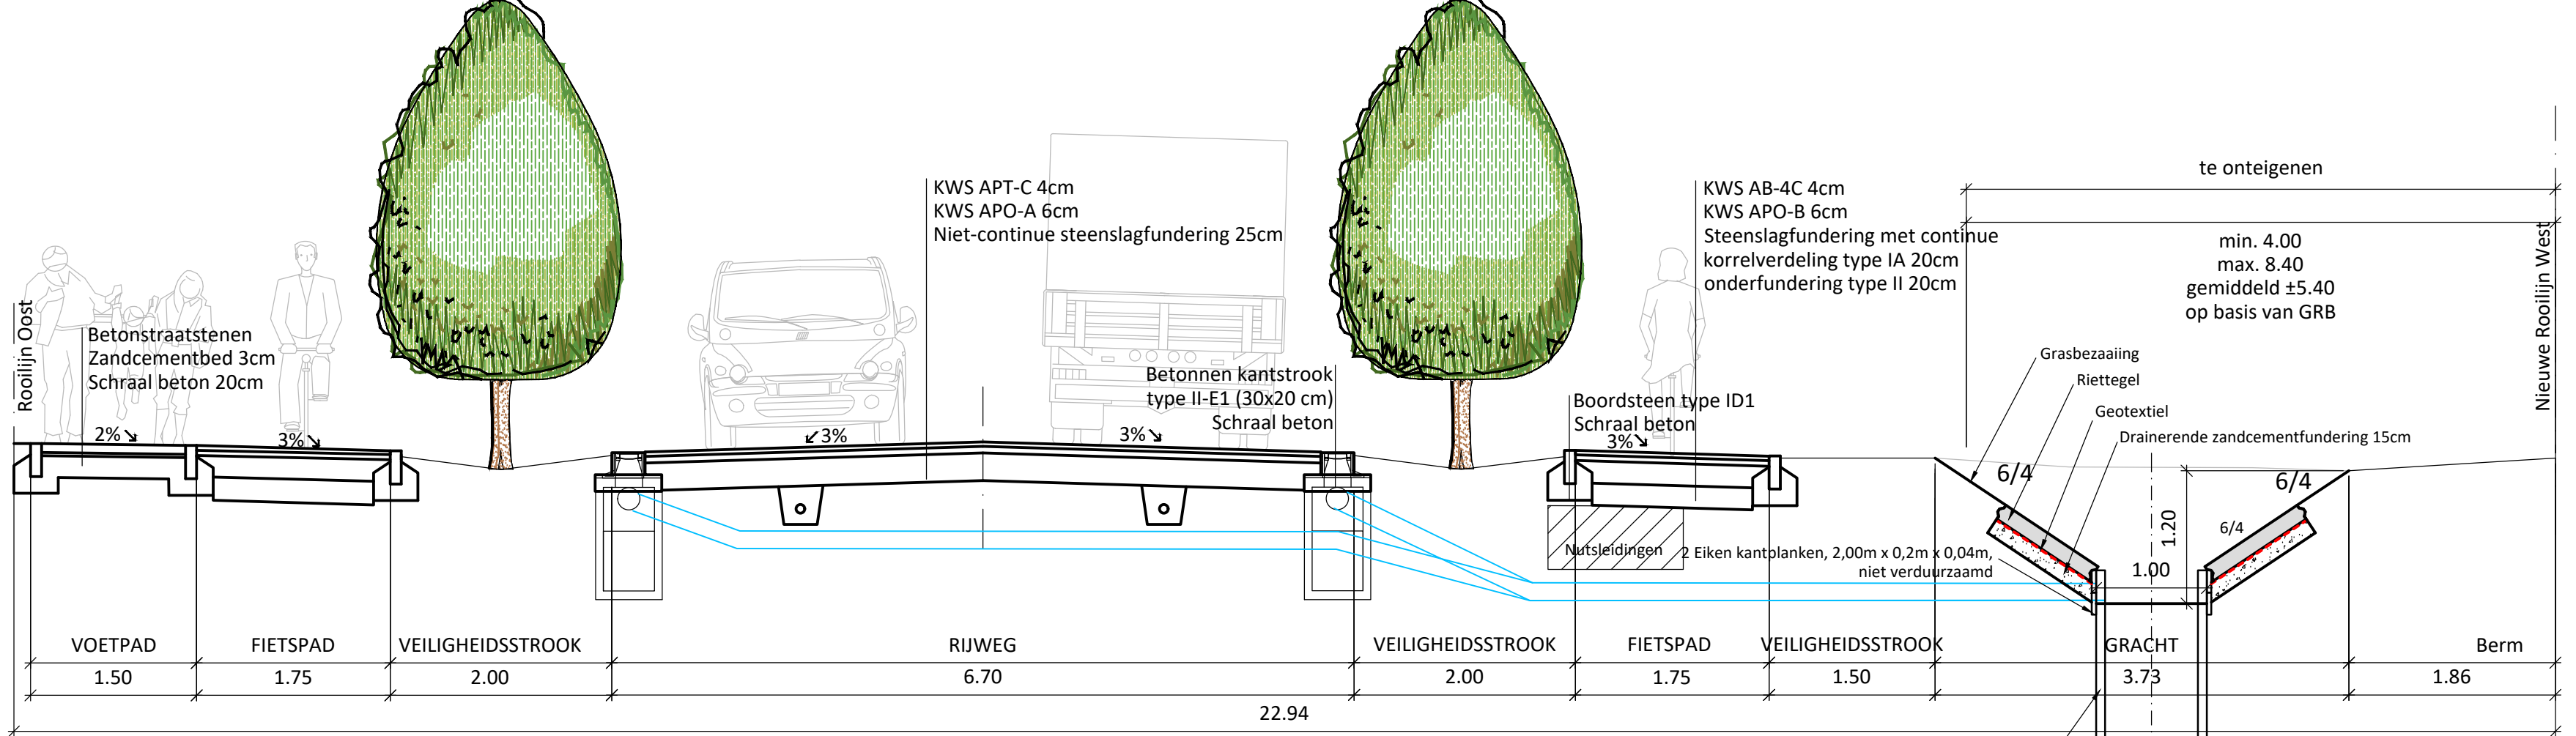


TYPEDWARSPROFIEL F
Marsbieuikstraat tot Groenestraat 110
schaal 1/50

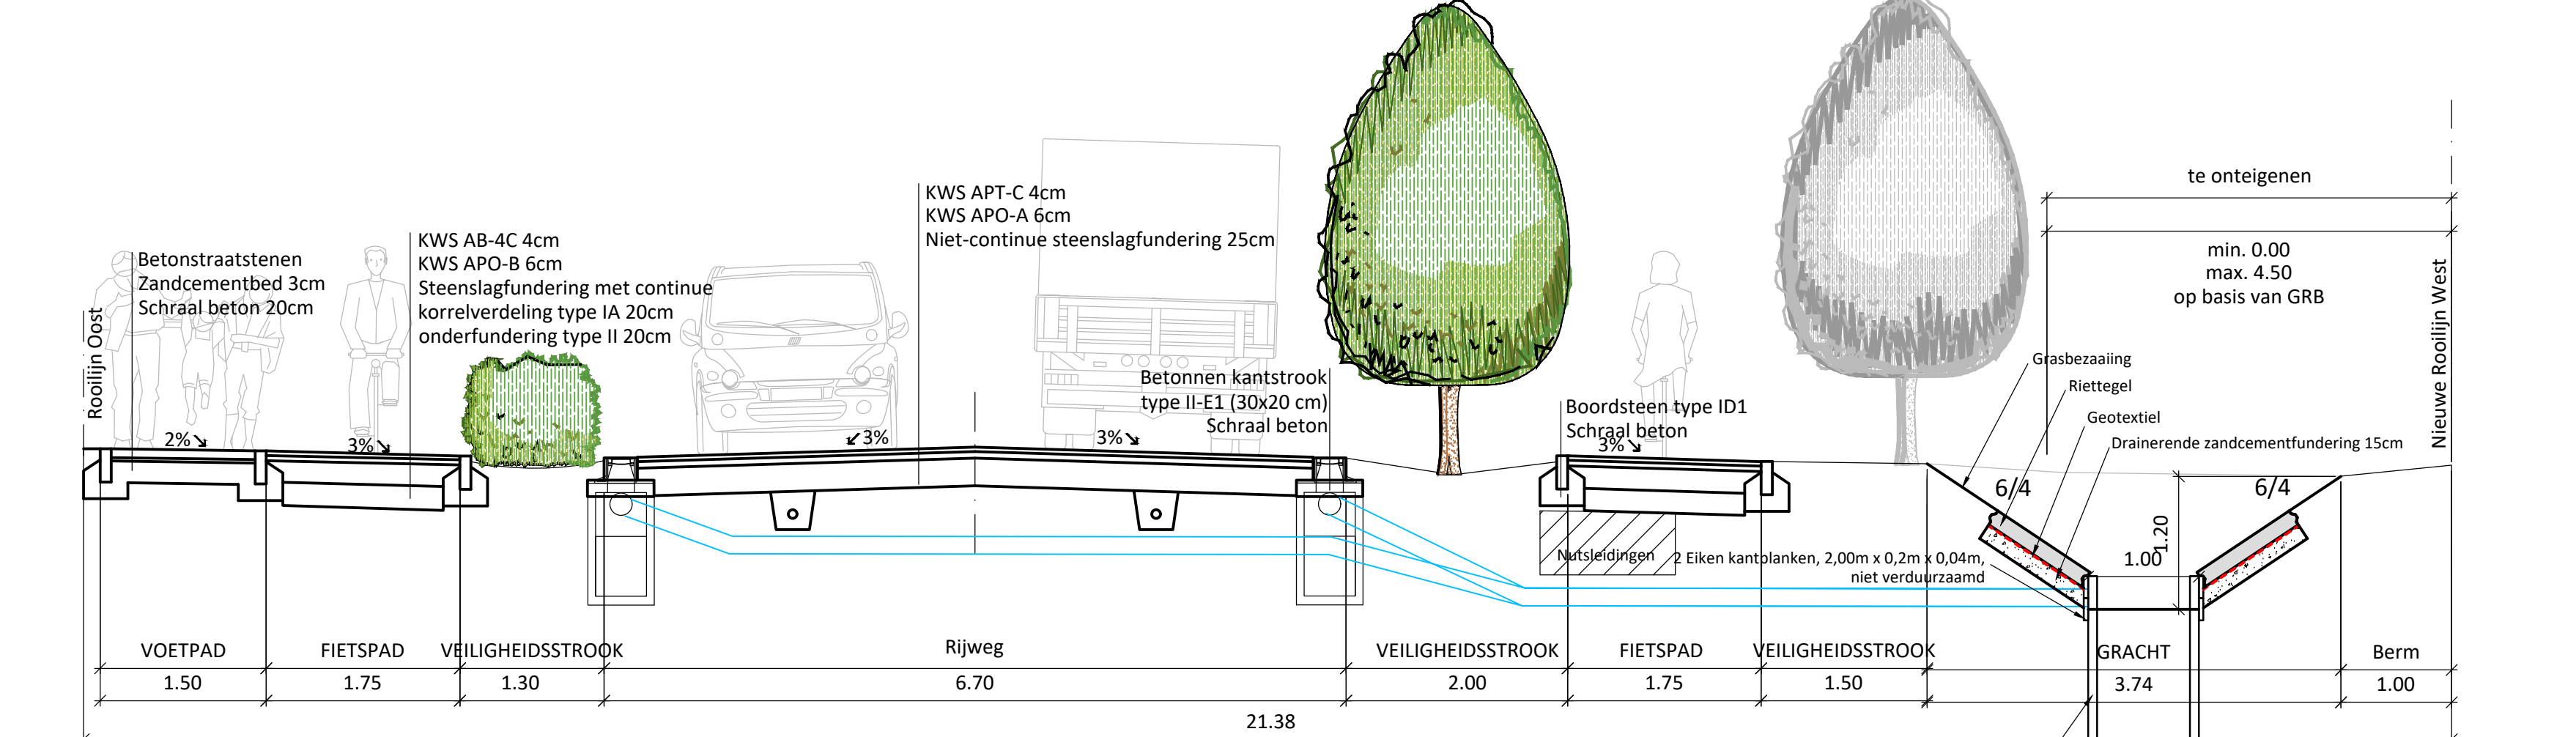


TYPEDWARSPROFIEL G1
Groenestraat 110 tot 114
schaal 1/50

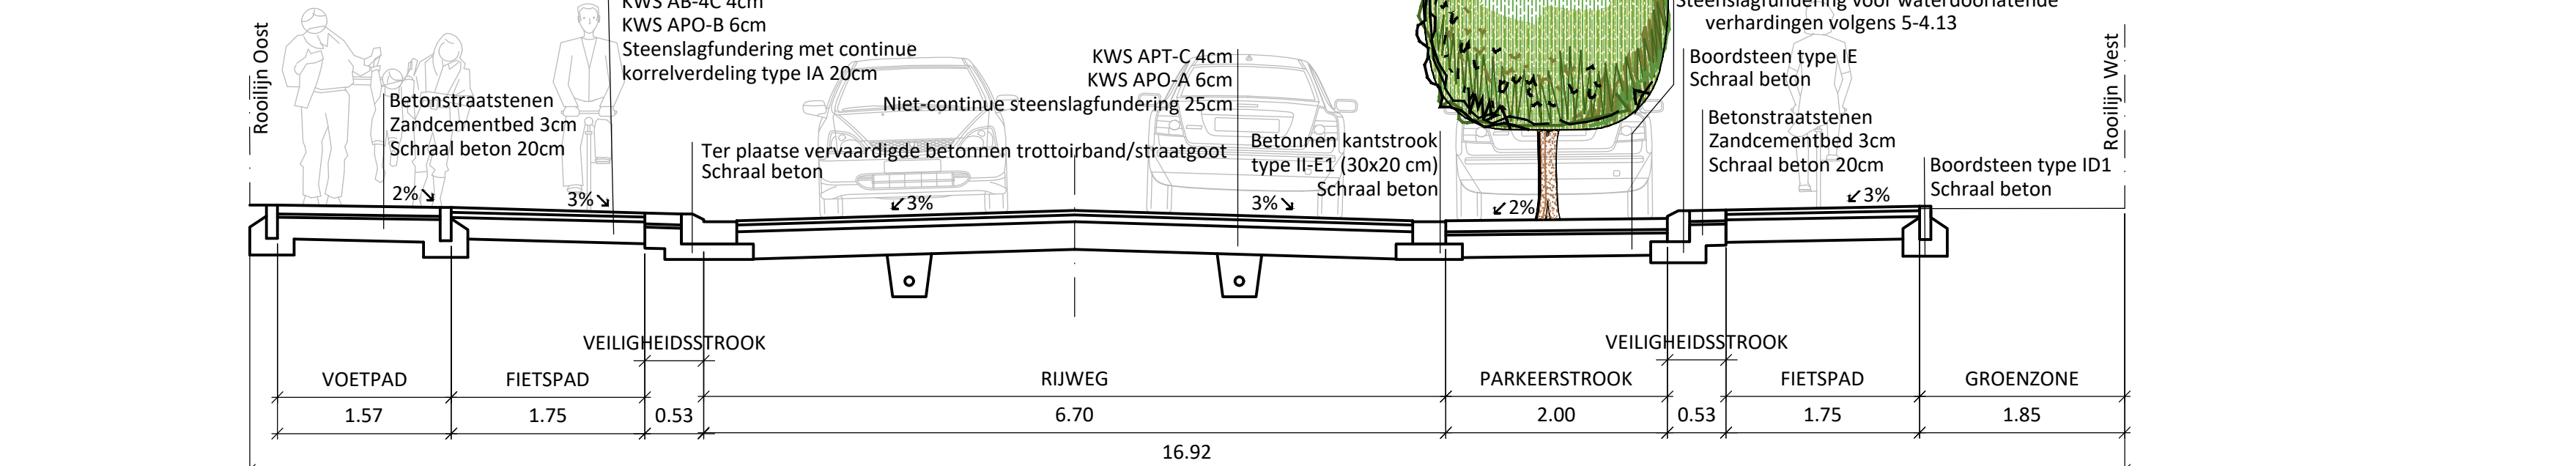

TYPEDWARSPROFIEL G2
Groenestraat 114 tot Brugsestraat
schaal 1/50

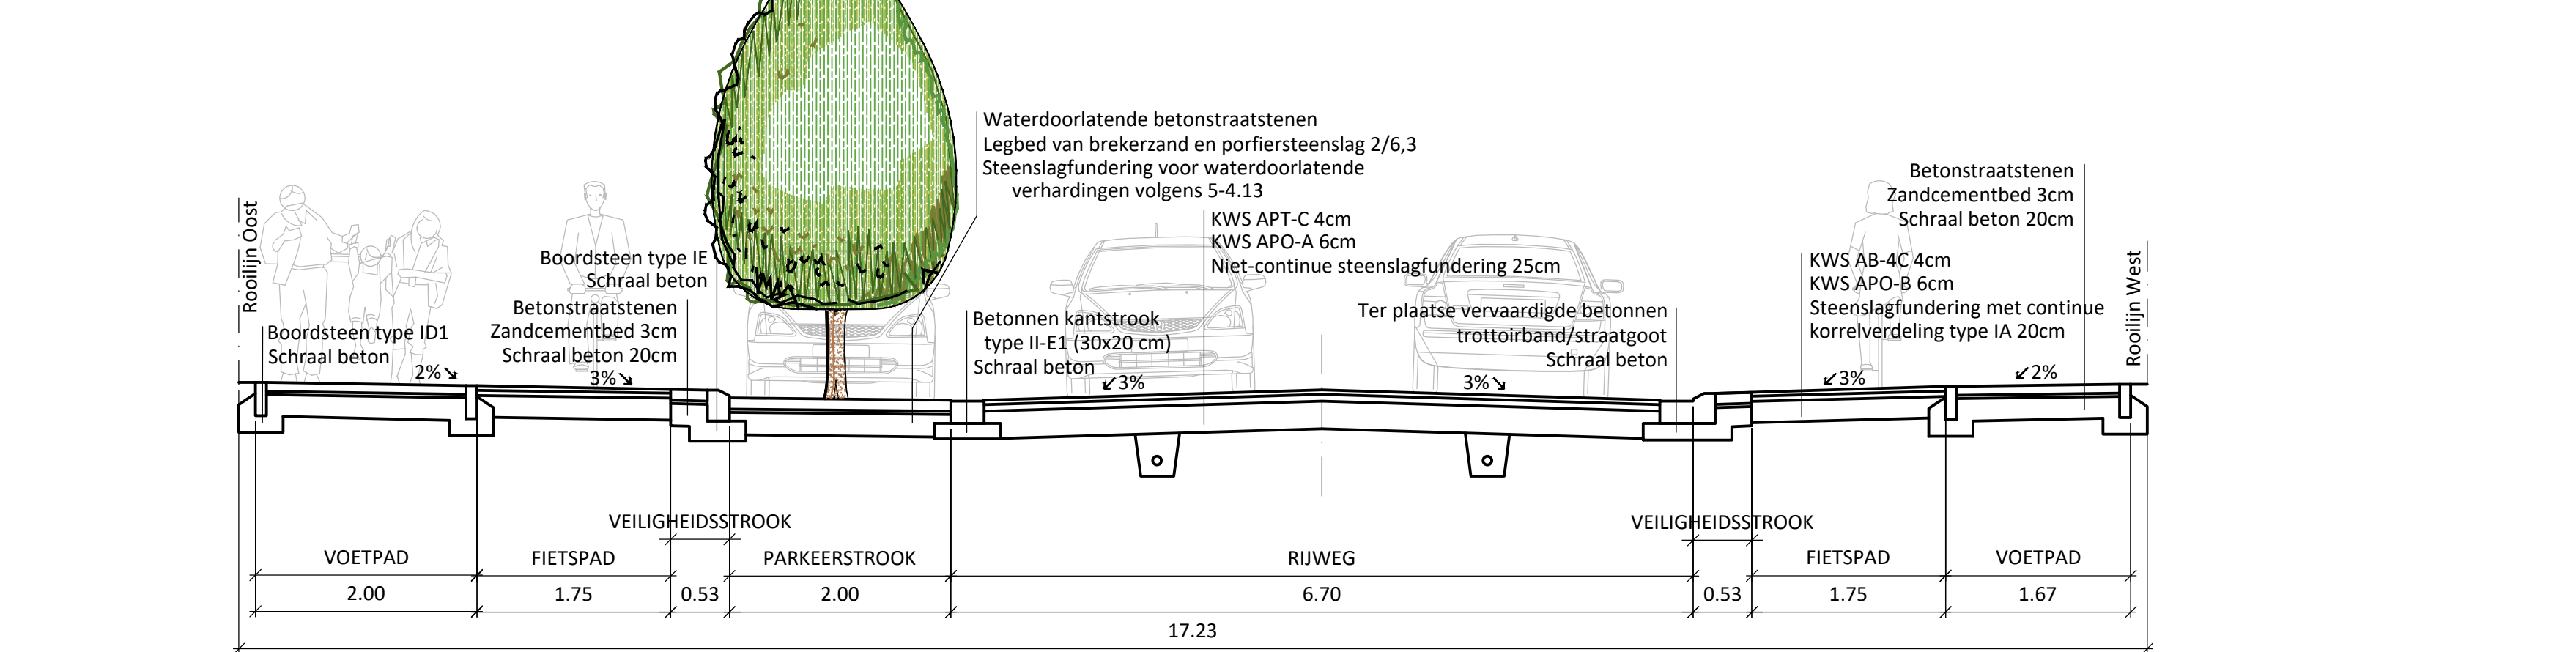


GRONDPLAN
schaal 1/500

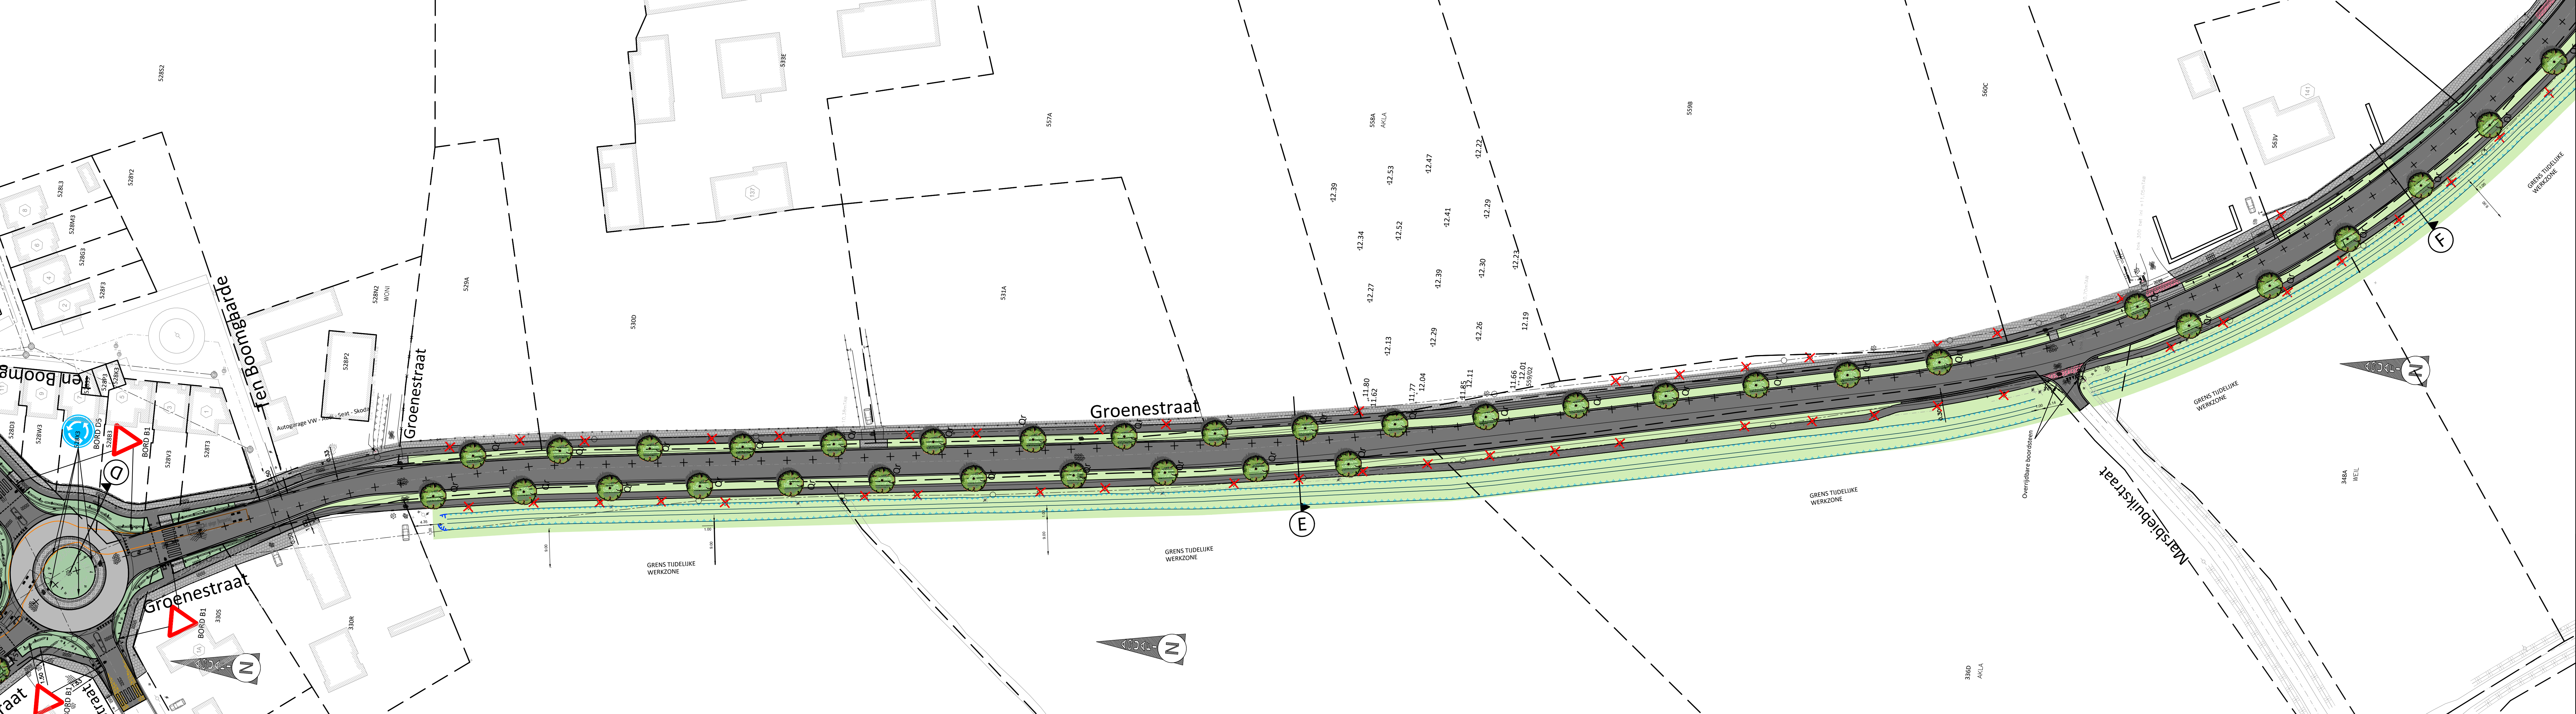

GRONDPLAN
schaal 1/500



LIGGINGSPLAN - schaal 1/10.000

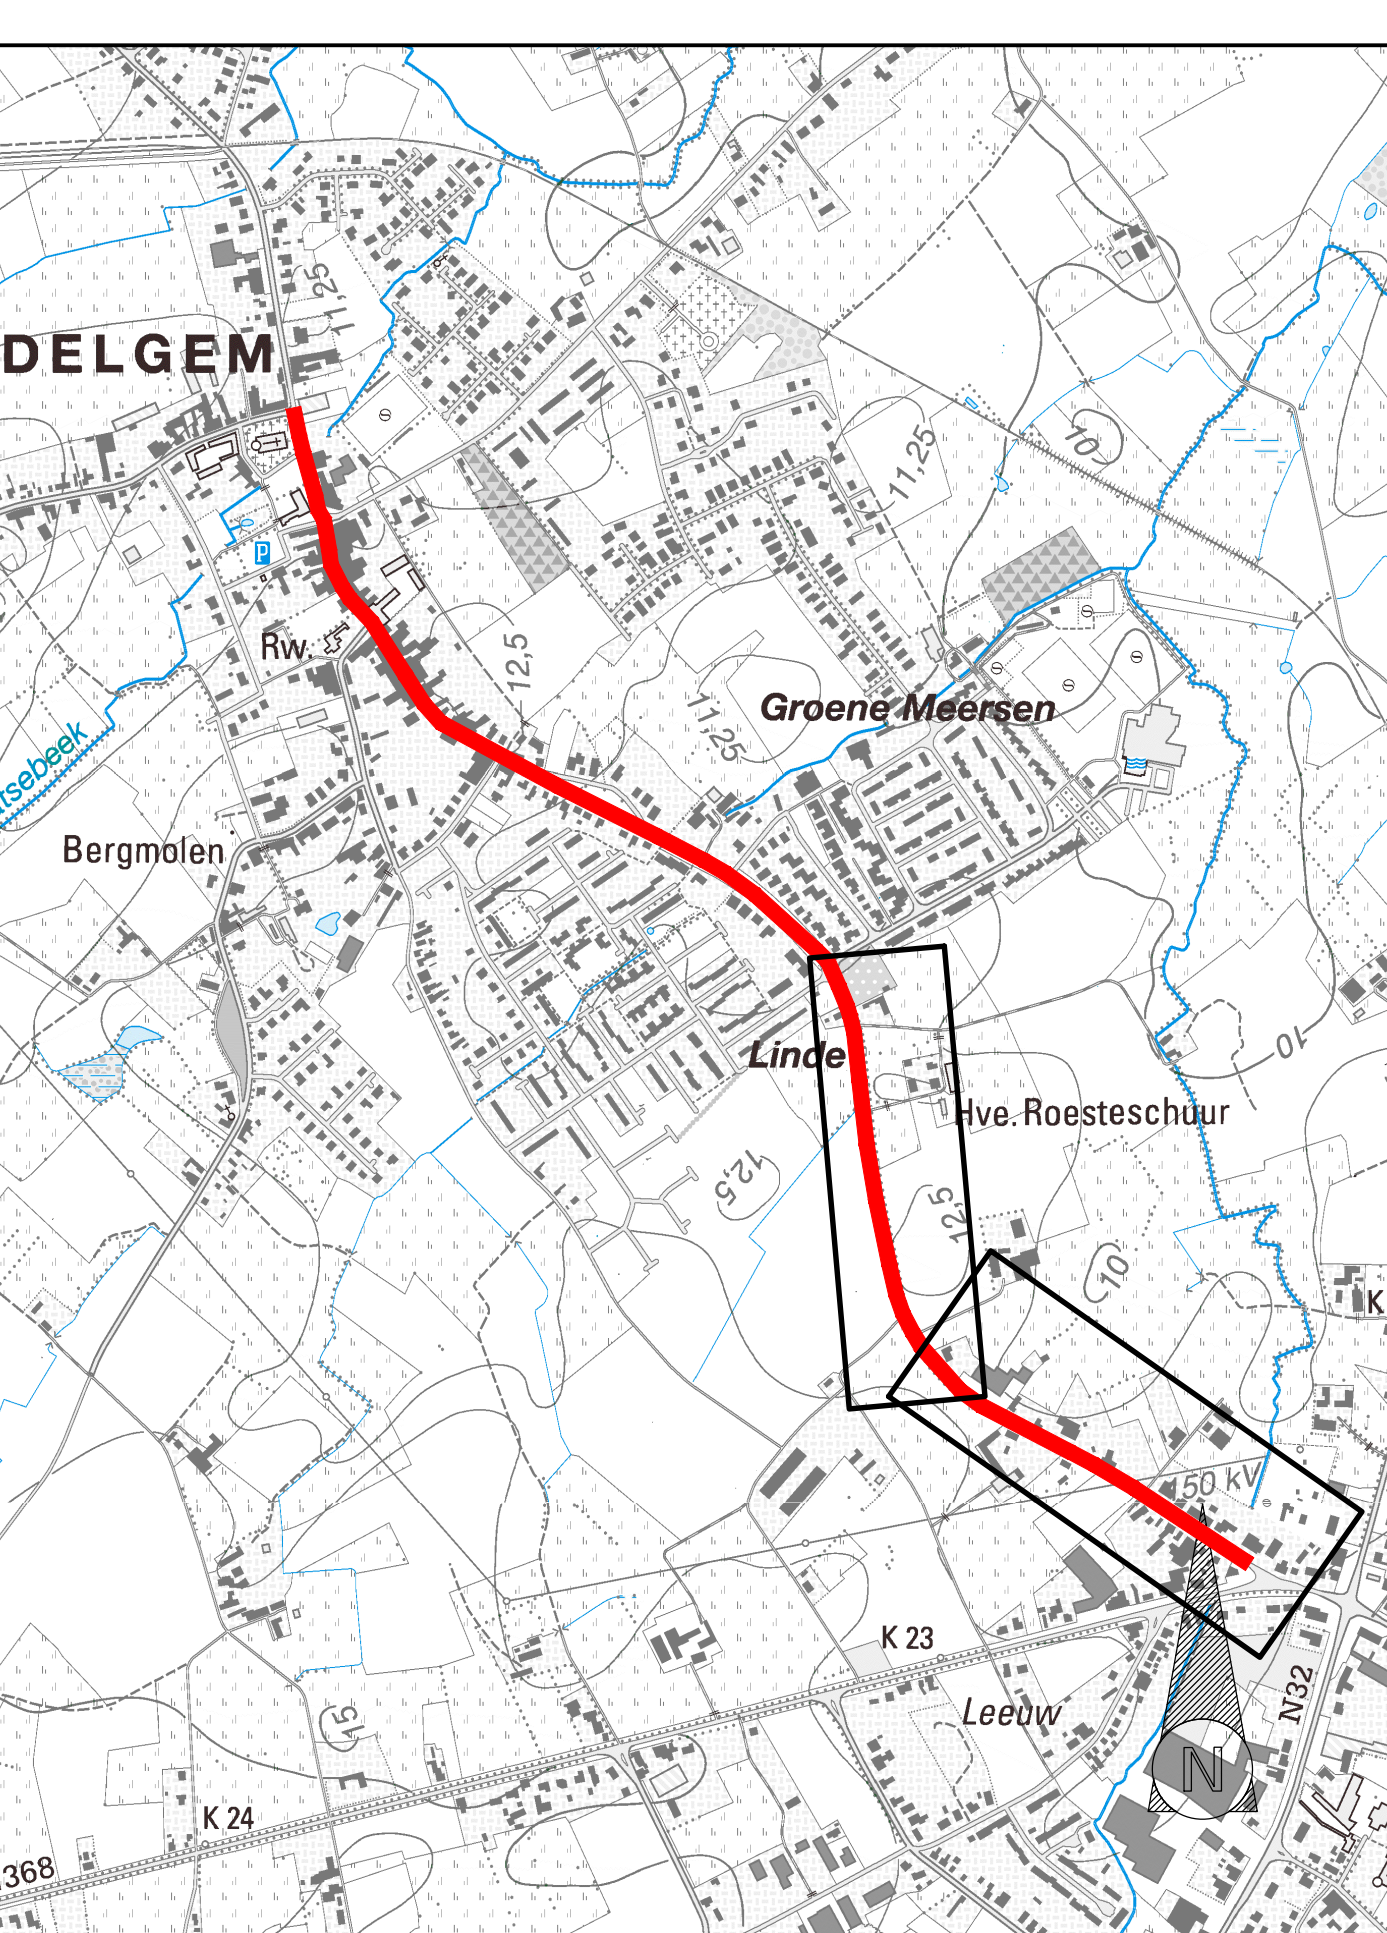

LEGENDE

WEST-VLAANDEREN
ZEDELGEM

Realisatie van fietsvoorzieningen langs
de Groenestraat te Zedelgem

WEGENISONTWERP

Datum	13/07/2008	LBO	Projectuurnummer provincie West-Vlaanderen	1661/2021/000
Schalen	Divers		Dossiernummer ontwerper	9713
Nr.	Datum	Wijzigingen	Tek.	Aantal plannen
1	16/10/2008	n.a.v. Projectuurgeslacht 30/08/2008	LBO	
2	23/02/2009	n.a.v. vergadering CBS 19/01/2009	LBO	
3	08/03/2009	n.a.v. mail provincie ds. 26/02/2009	LBO	
4	26/03/2009	profiel aan bestedingsdossier	LBO	
5	14/04/2009	profiel aan bestedingsdossier	LBO	




BVBA StudioBuro Jonckheere
 Koen Jonckheere, zakenvoerster
 Beeldig landmeter (LANM0153)
 tel.: 0540 40 50 40
 email: k.jonckheere@studioafdelingjonckheere.be

Koenigsmiddelstraat 134/5
 8200 Brugge

Gezien en goedgekeurd door de gemeenteraad van Zeddgem in zitting van:

Algemeen directeur
 Gezien en goedgekeurd door de provincieraad van de Provincie West-Vlaanderen,
 in zitting van:
 de Provincie-Griffier de Voorzitter

Godelieve DE WILDE
 Christof DE MEYER

 
 Provincie West-Vlaanderen
 de doelen zijn de prioriteit


 Provincie Vlaanderen
 verbeelding werkt

LIGGINGSPLAN, GRONDPLAN en TYPEDWARSPROFIELEN	Plannummer 2
--	-----------------

Plannummer
2
Opp. plan