
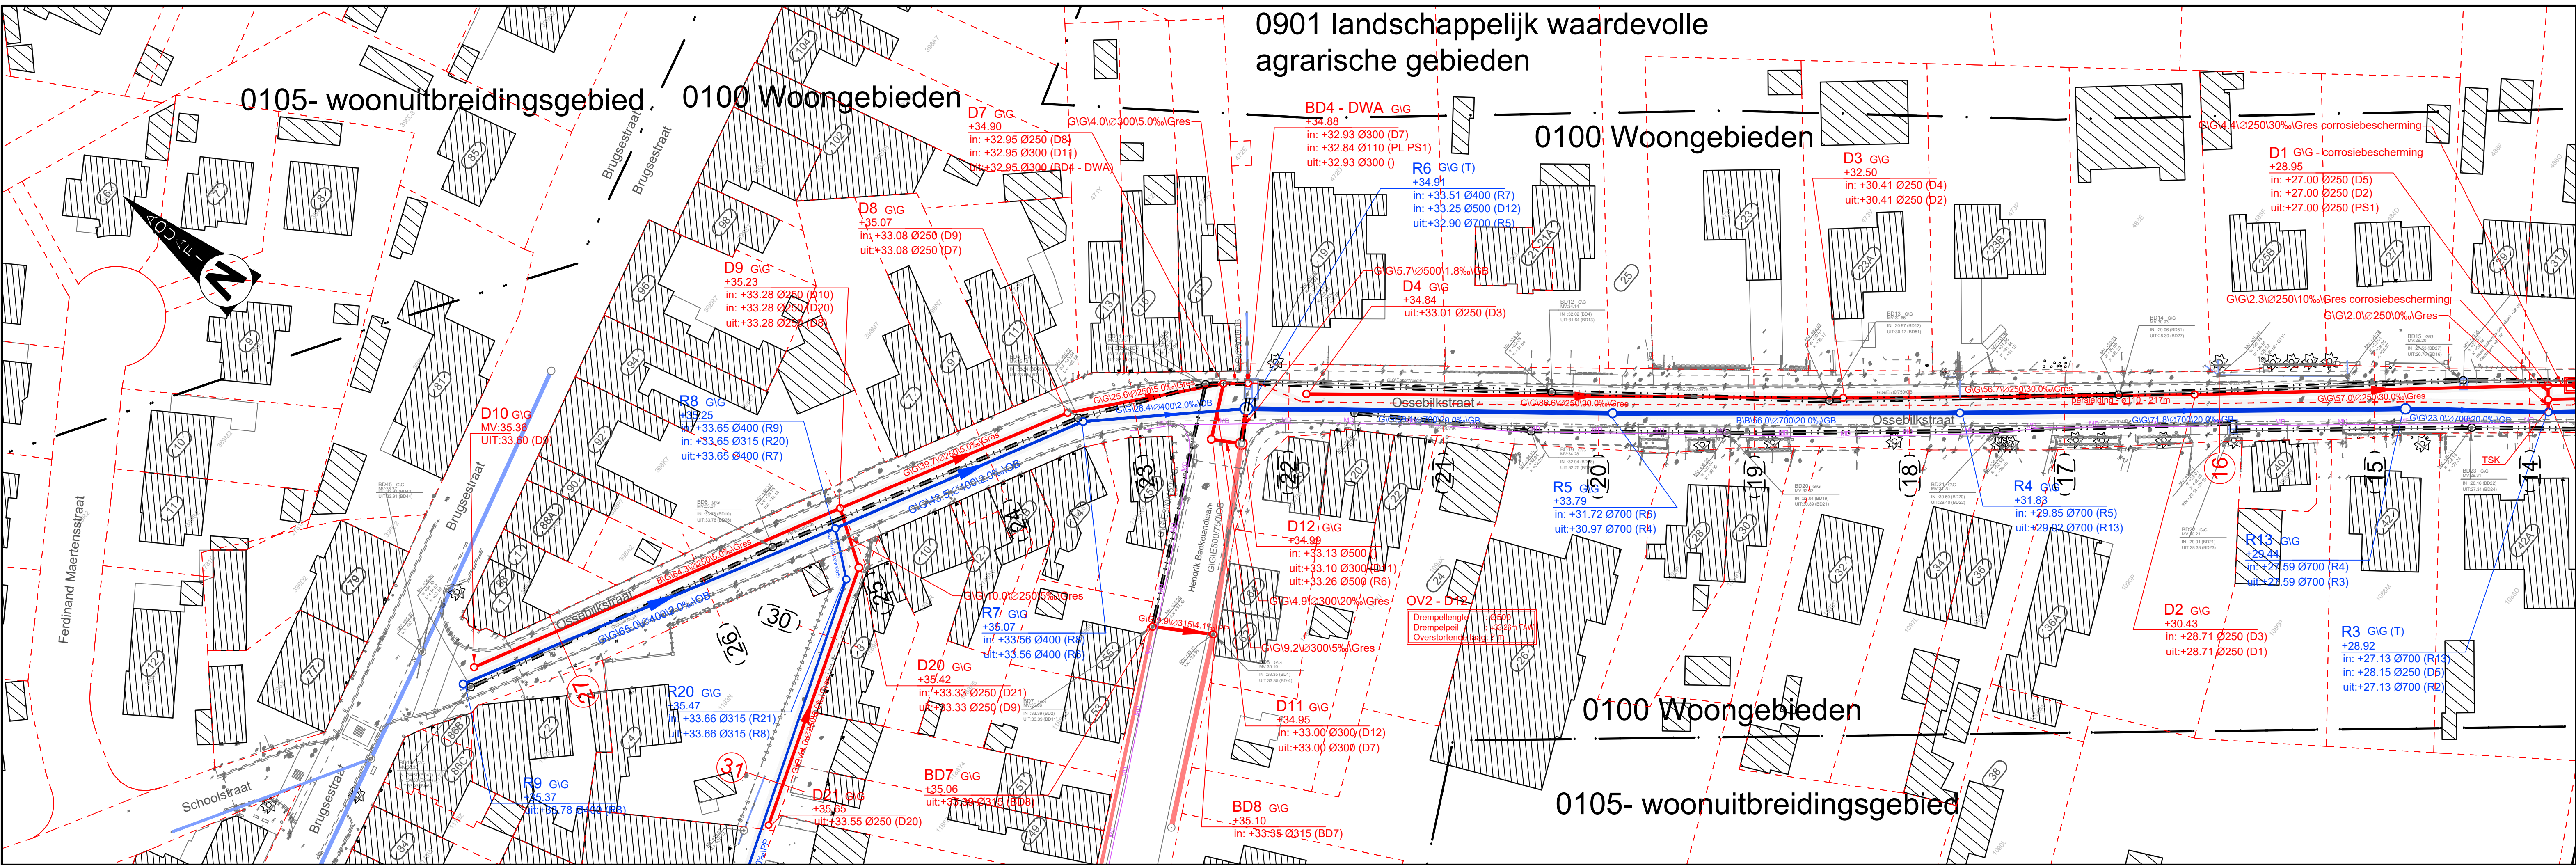
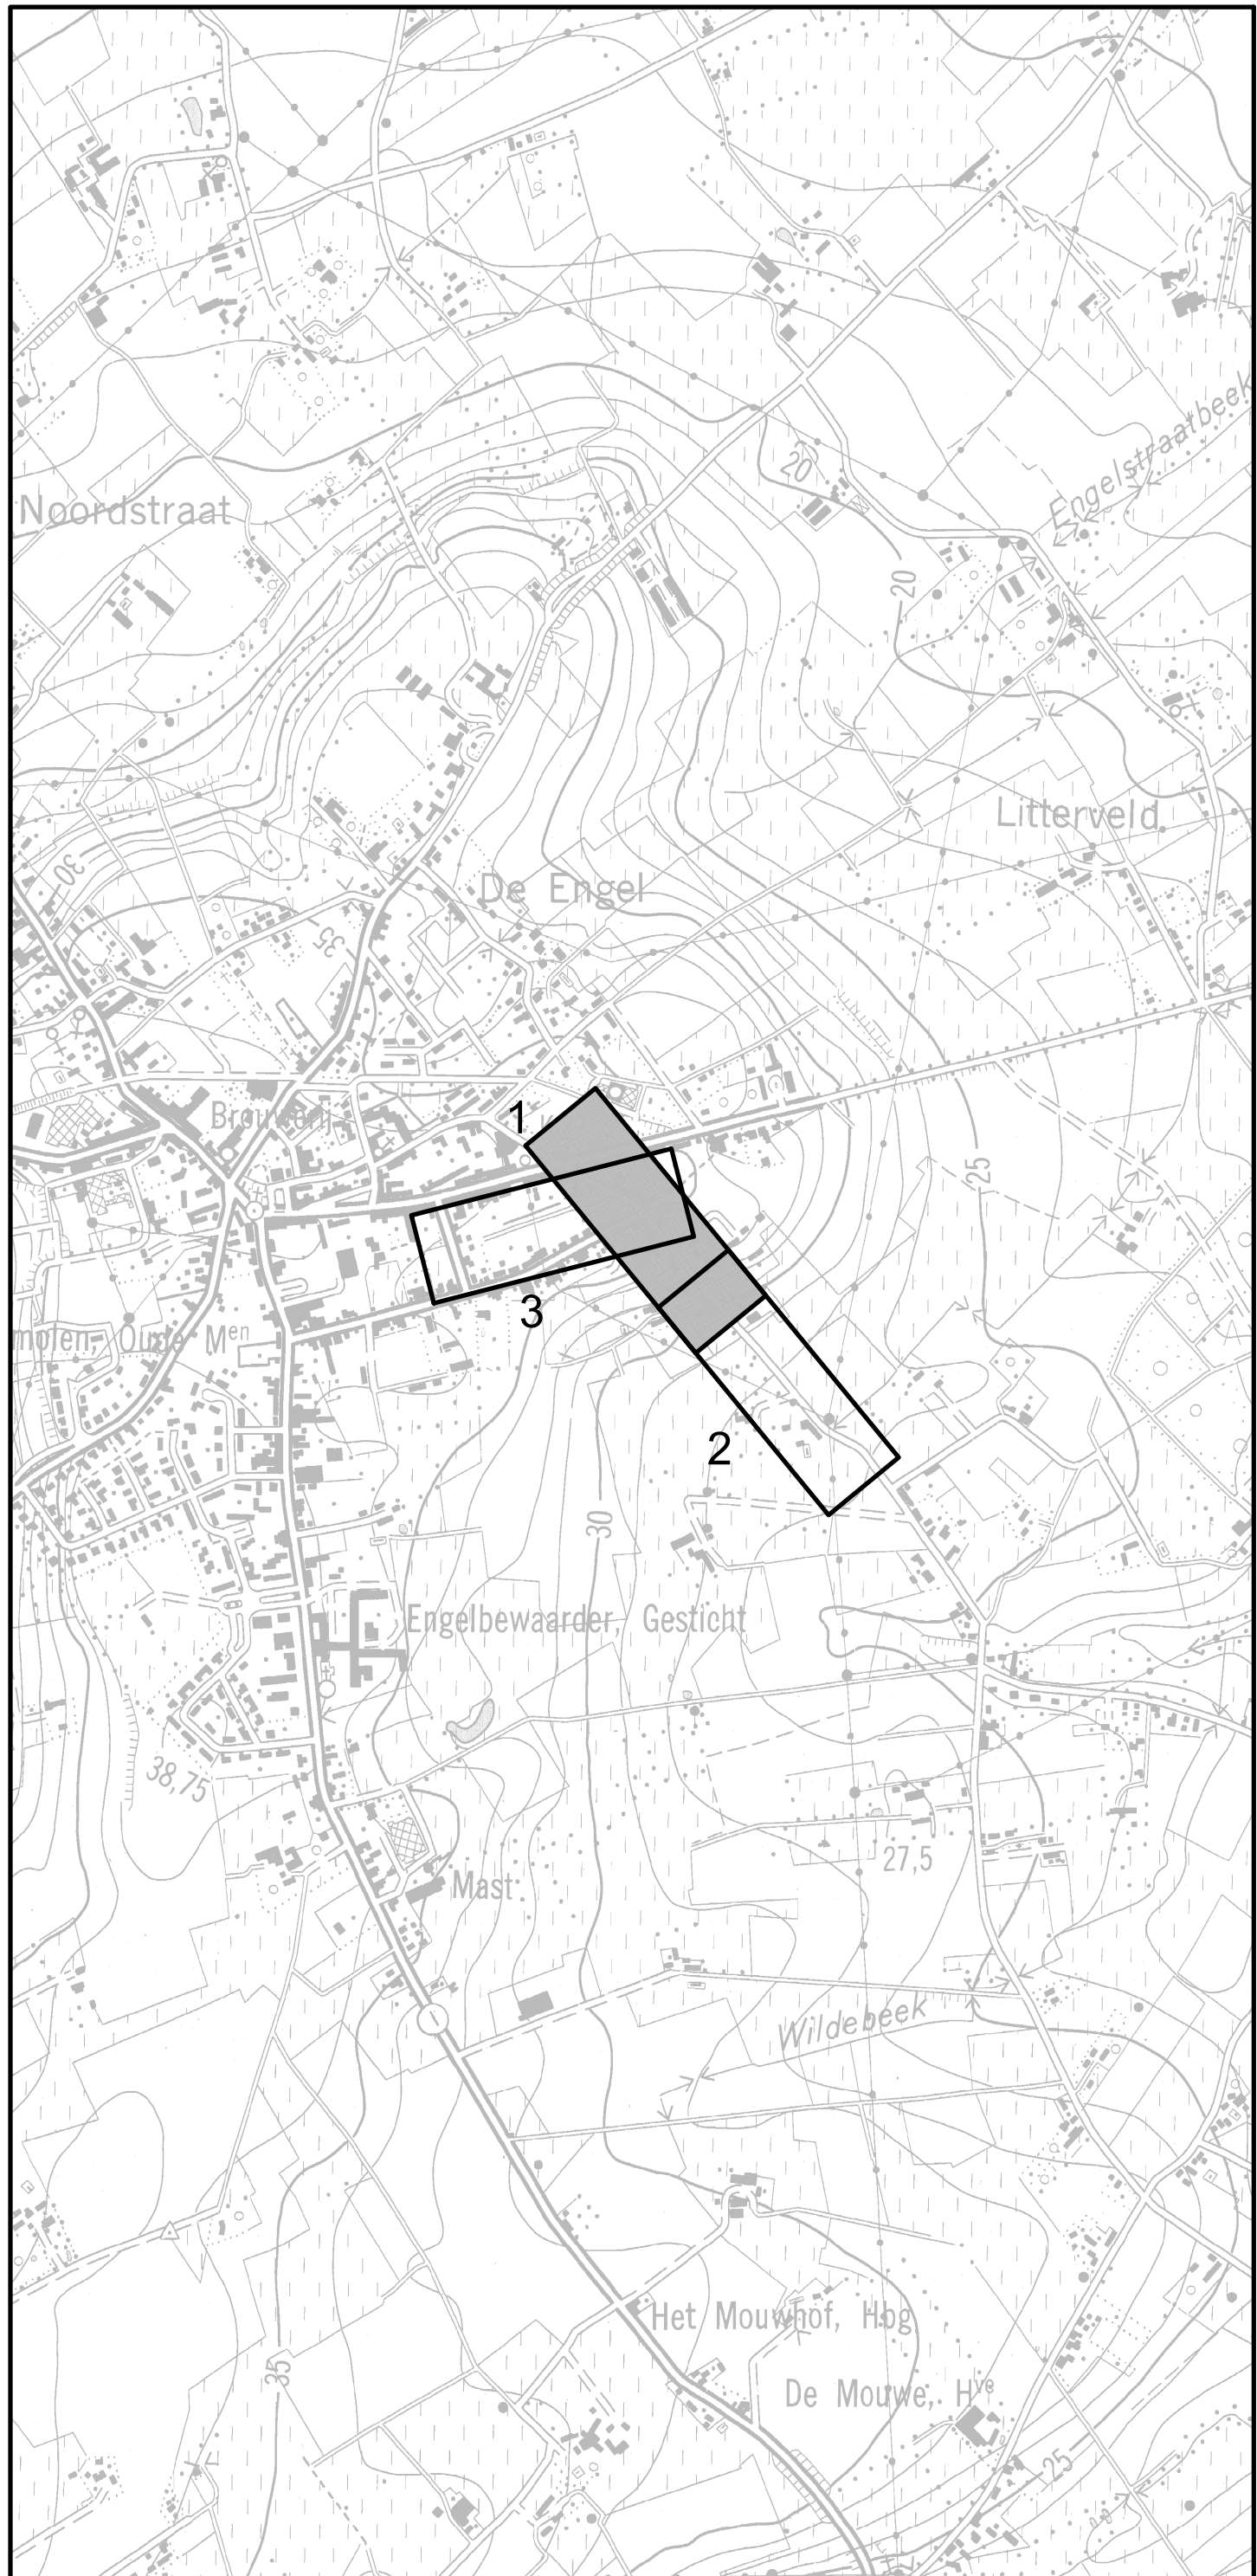


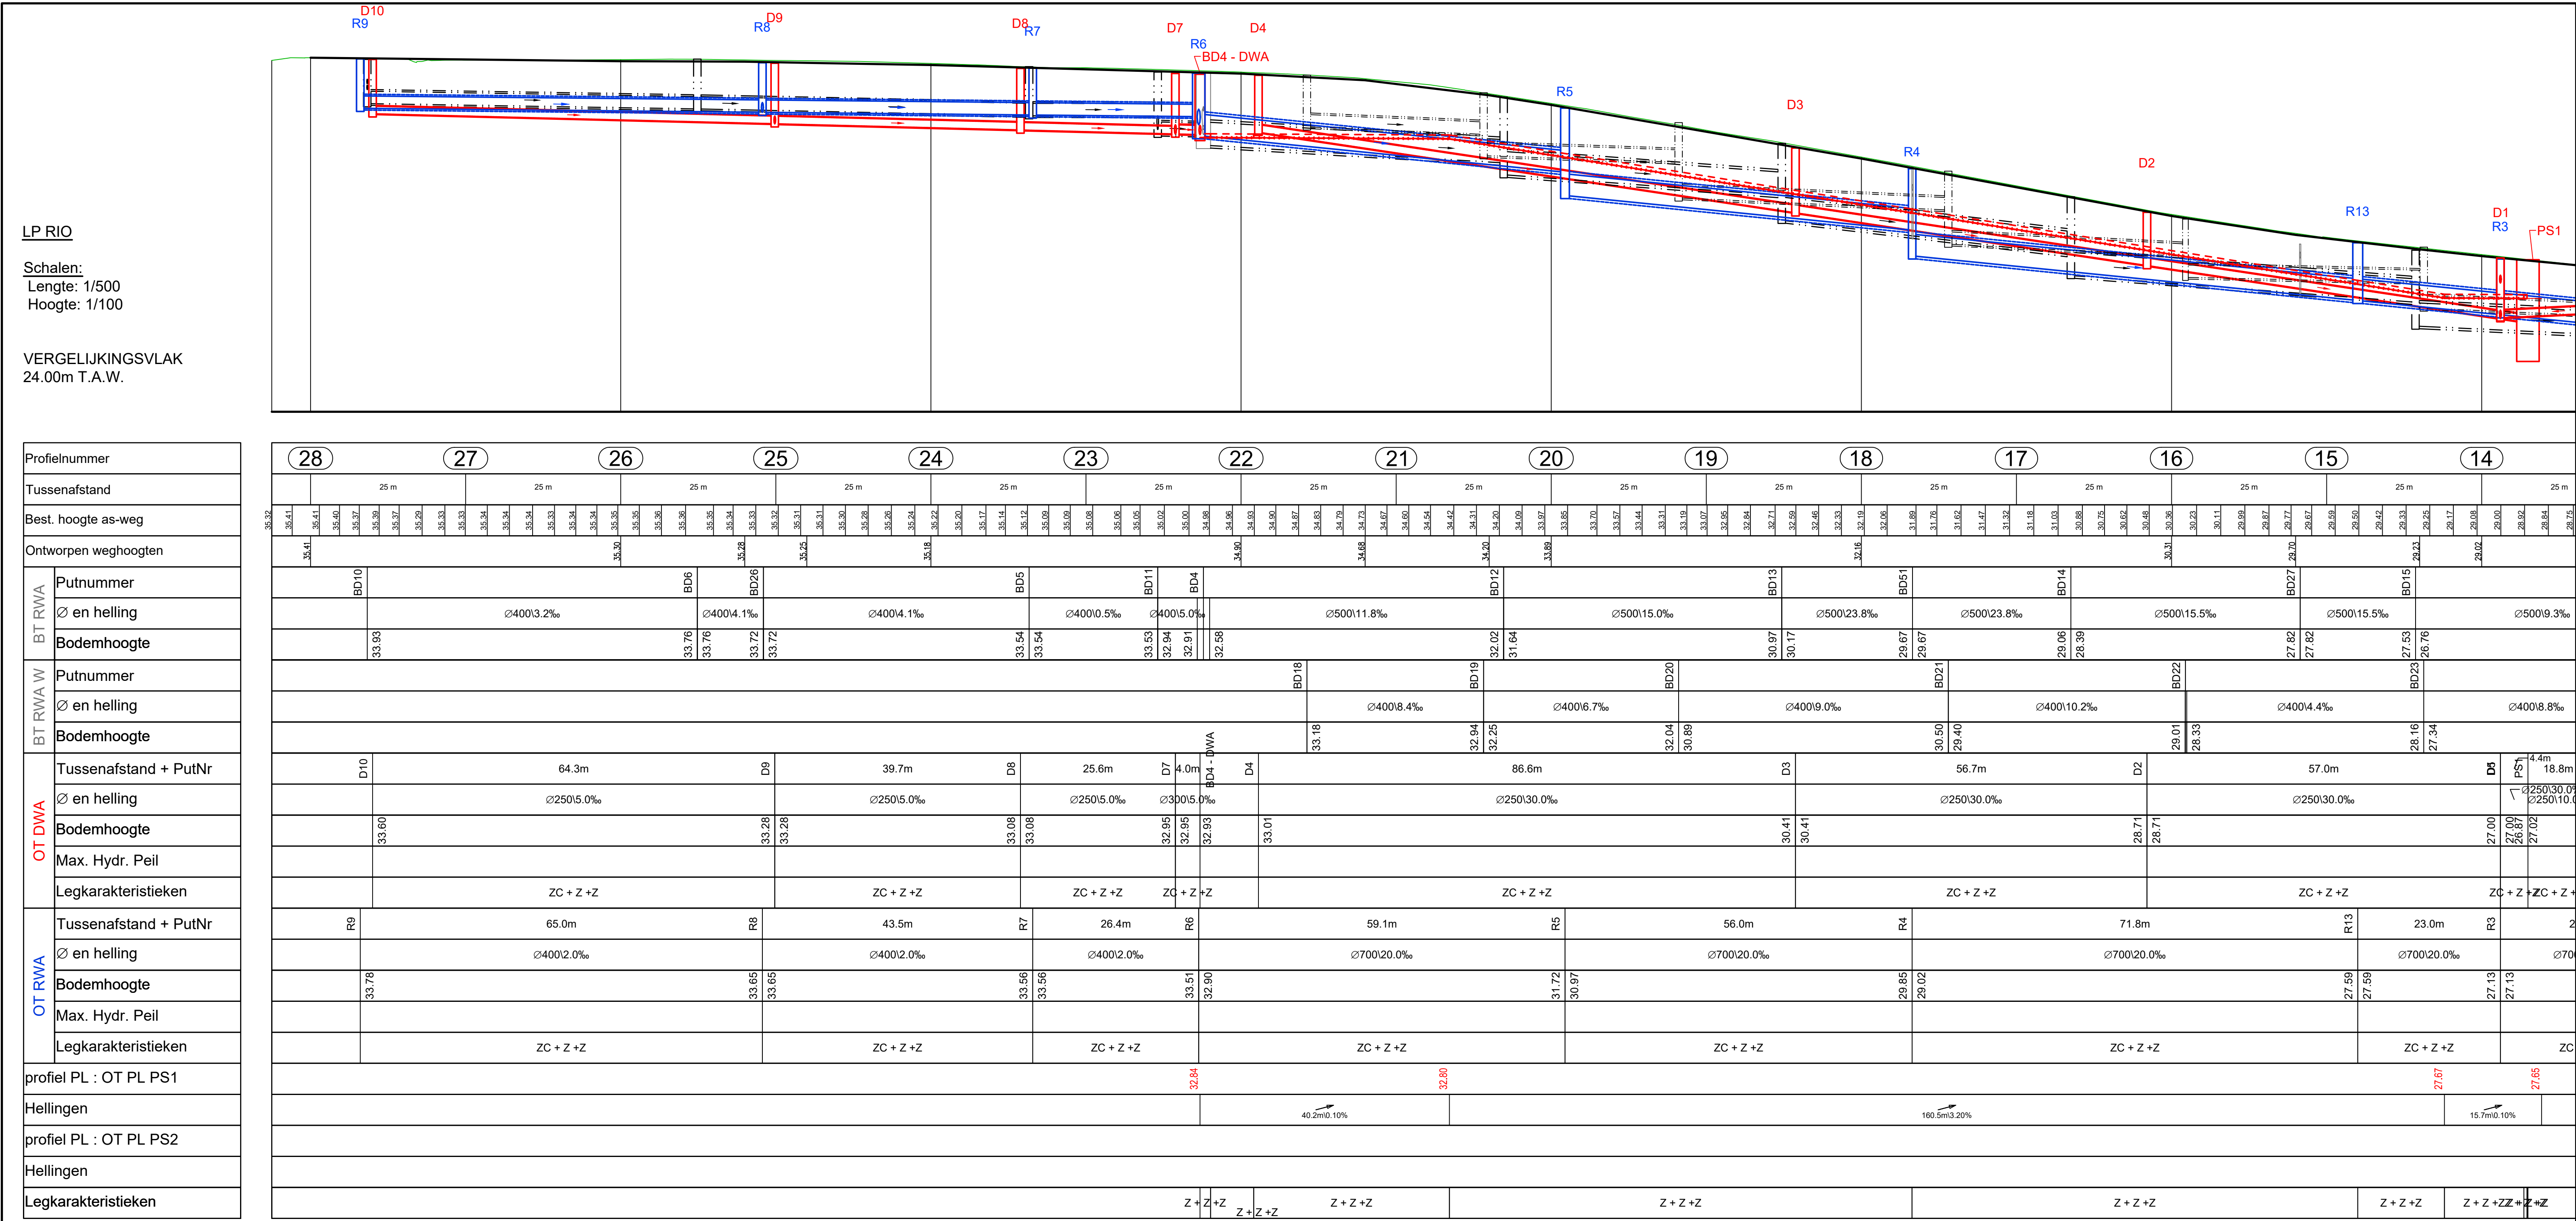

Aquafin NV
Dijkstraat 8
2630 Aartselaar
Tel.: 03 450 45 11
www.aquafin.be

Provincie: WEST-VLAANDEREN

Stad/Gemeente: Zedelgem

Projectnaam: Ossebilkstraat - aanleg gescheiden stelsel

Projectnummer: ZED3027

Titel: Ontwerpplannen rioleringswerken

Bouwheer: Zedelgem

Studiebureau: Plantec

Gemeente: Zedelgem

Aannemer: S. Vermeire

Plannummer: ZED3027/ 1-2-7.1/3

Volgnummer: 6 /16

Nr. Datum. Historiek

Schaal: 1/500

Plan oppervlakt: 0,735m²

Plan formaat: 20x1050

Dossiernummer STB: 2554W

Dossiernummer Aannemer: S. Vermeire

Bestandsinfo: 2554W_1_1.dwg

W071

CD 01-00050205