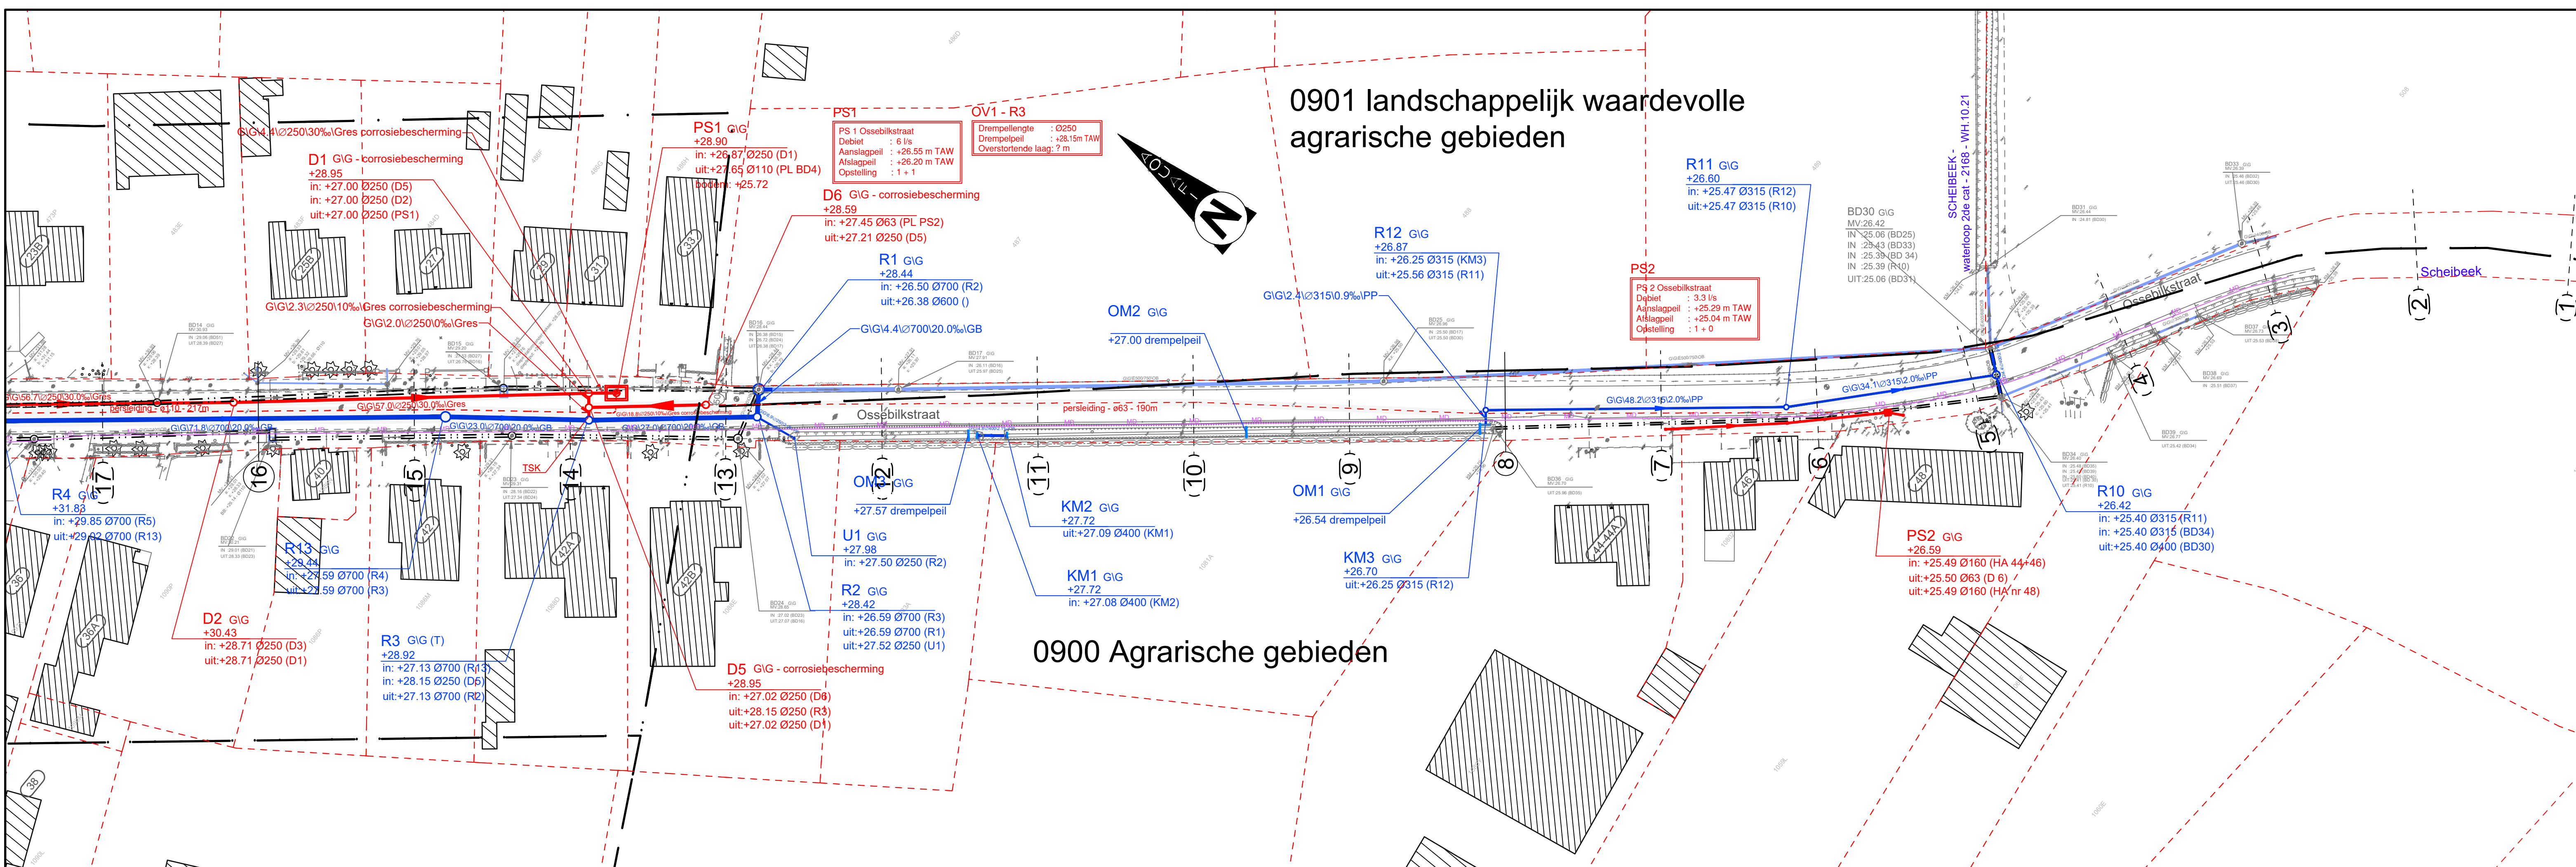
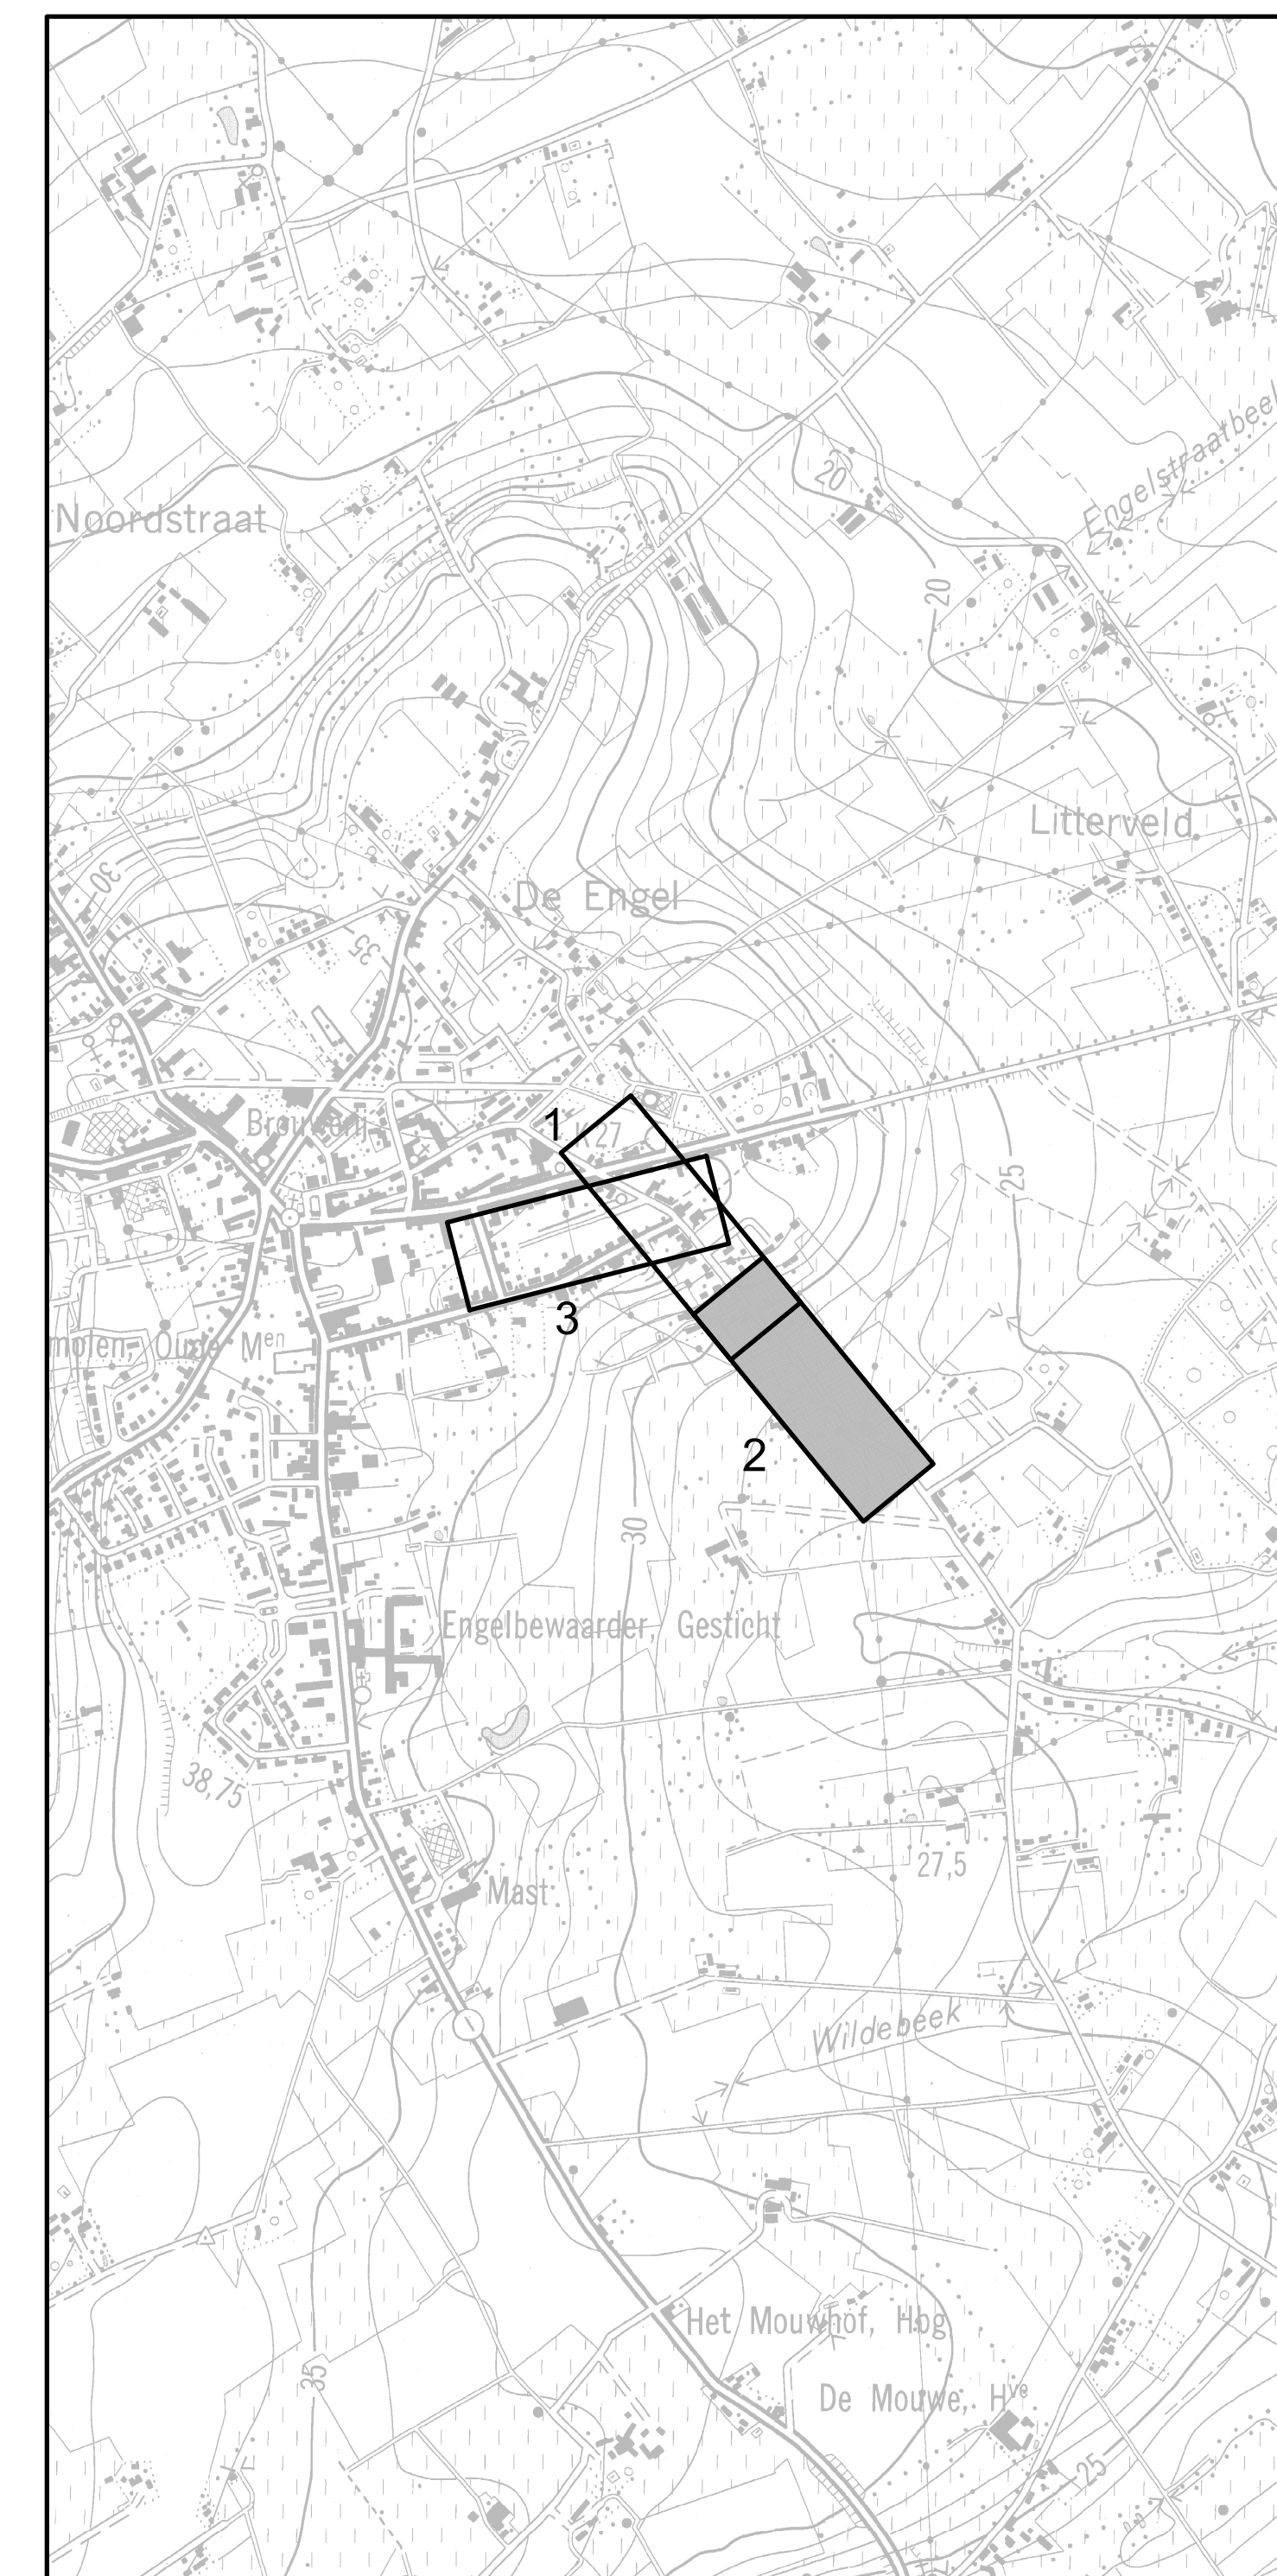
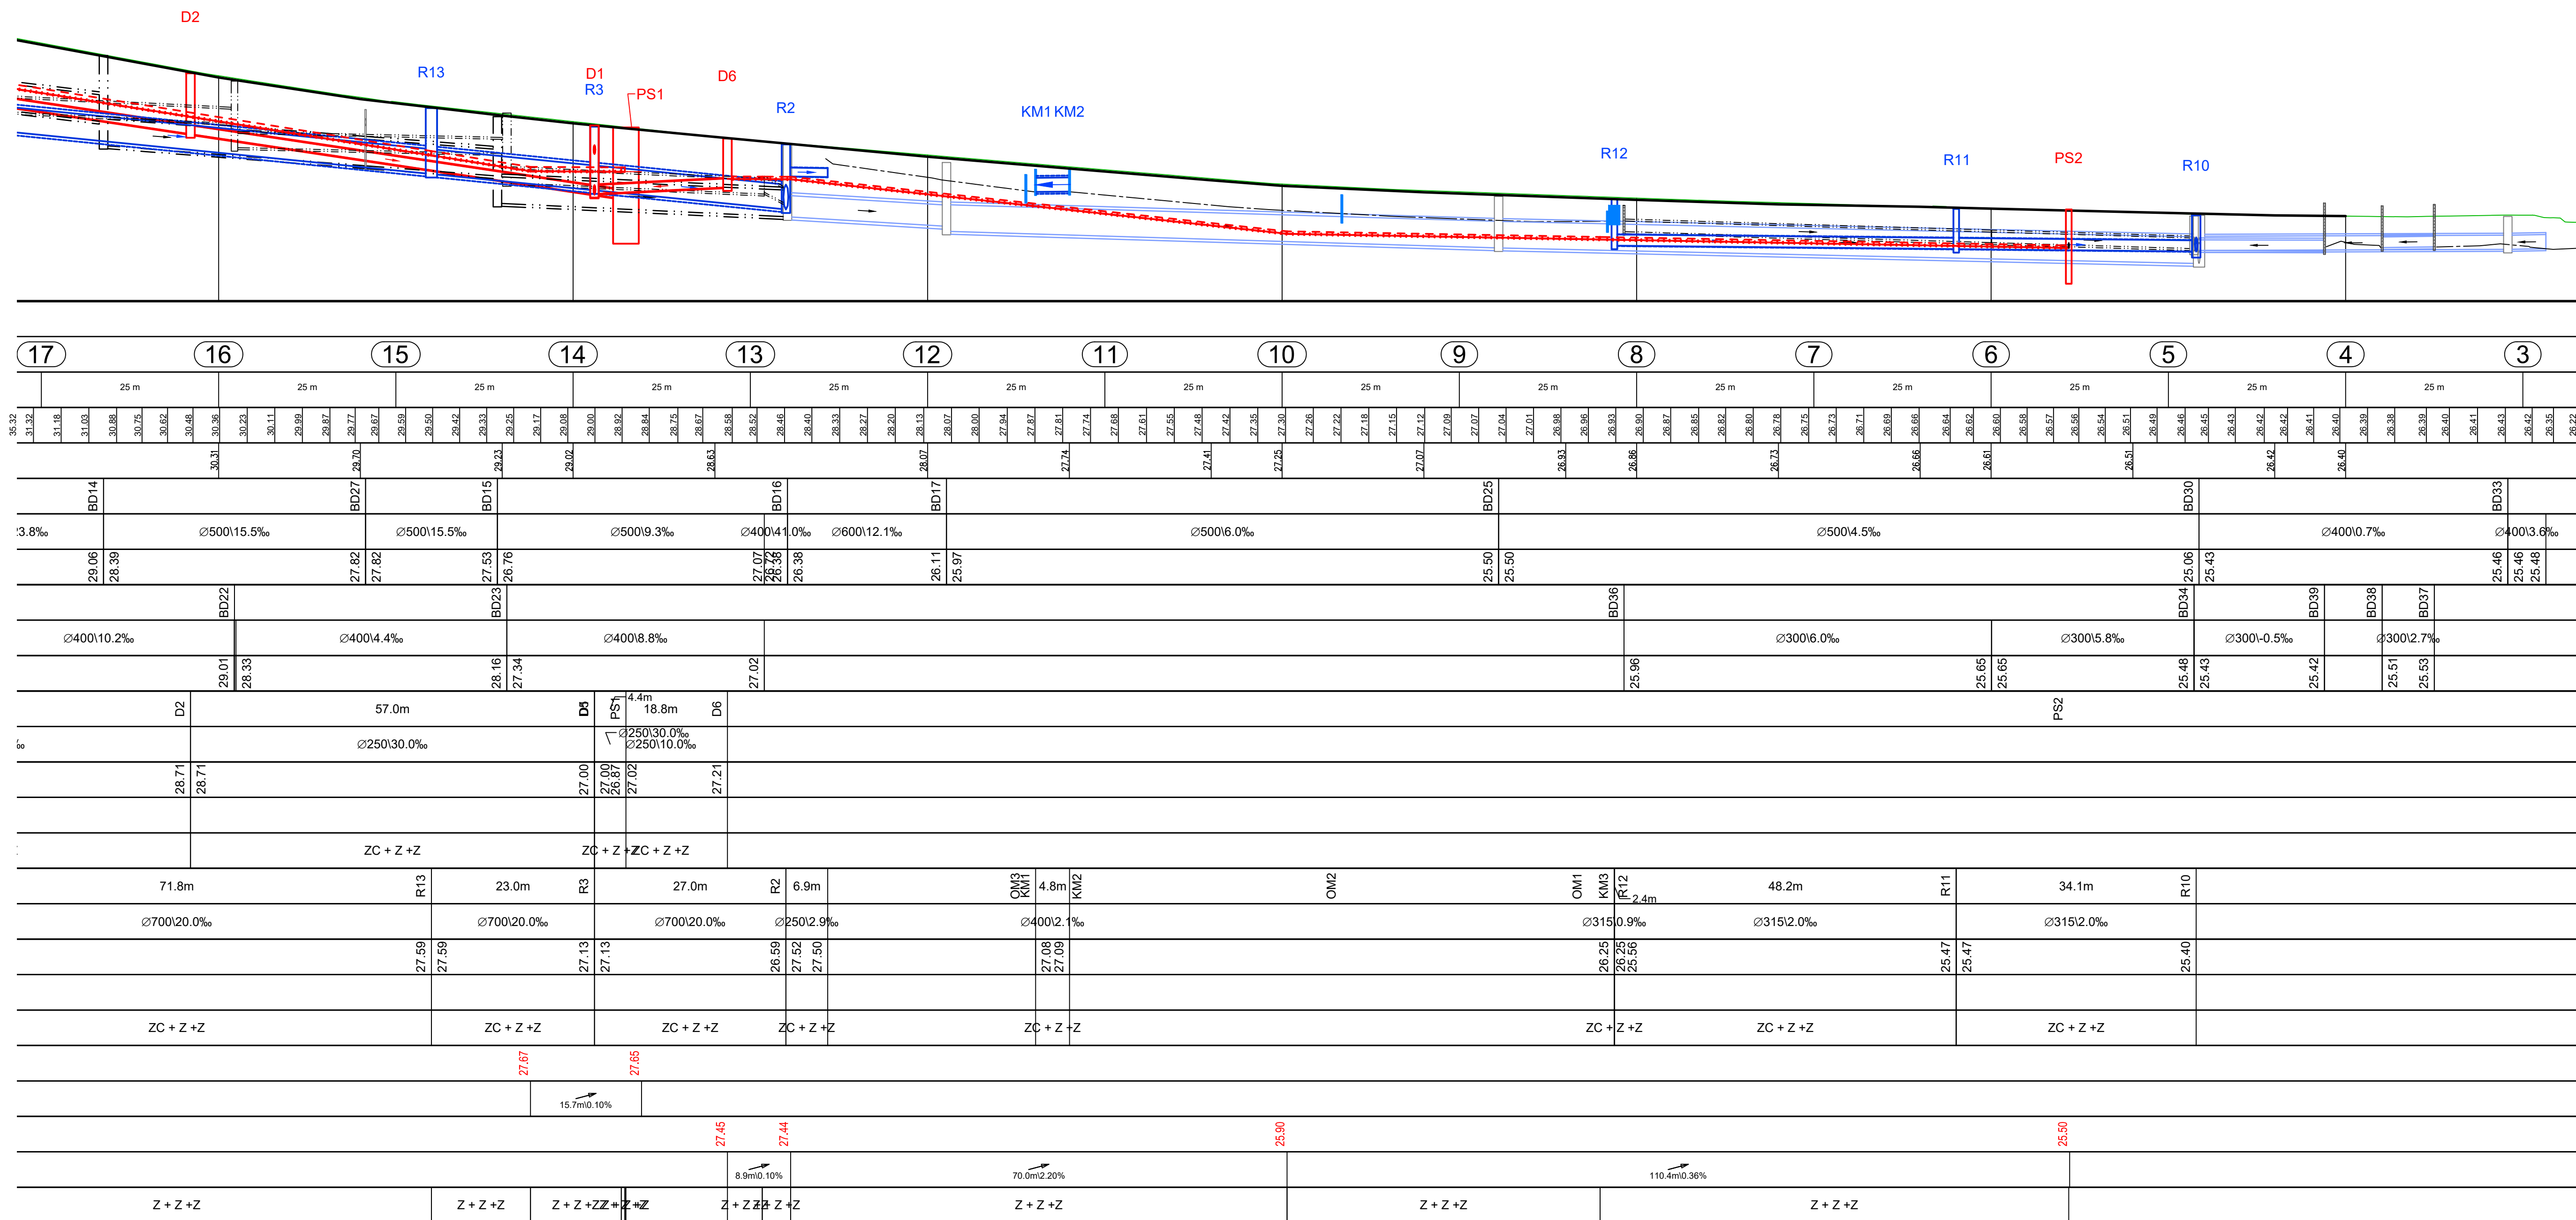


Schalen:
Lengte: 1/500
Hoogte: 1/100

Profielnummer	
Tussenafstand	
Best. hoogte as-weg	
Ontworpen weghoogten	
BT RWA	Putnummer
	Ø en helling
	Bodemhoogte
BT RWA W	Putnummer
	Ø en helling
	Bodemhoogte
OT DWA	Tussenafstand + PutNr
	Ø en helling
	Bodemhoogte
	Max. Hydr. Peil
	Legkarakteristieken
OT RWA	Tussenafstand + PutNr
	Ø en helling
	Bodemhoogte
	Max. Hydr. Peil
	Legkarakteristieken
profiel PL : OT PL PS1	
Hellingen	
profiel PL : OT PL PS2	
Hellingen	
Legkarakteristieken	

[illegible]