

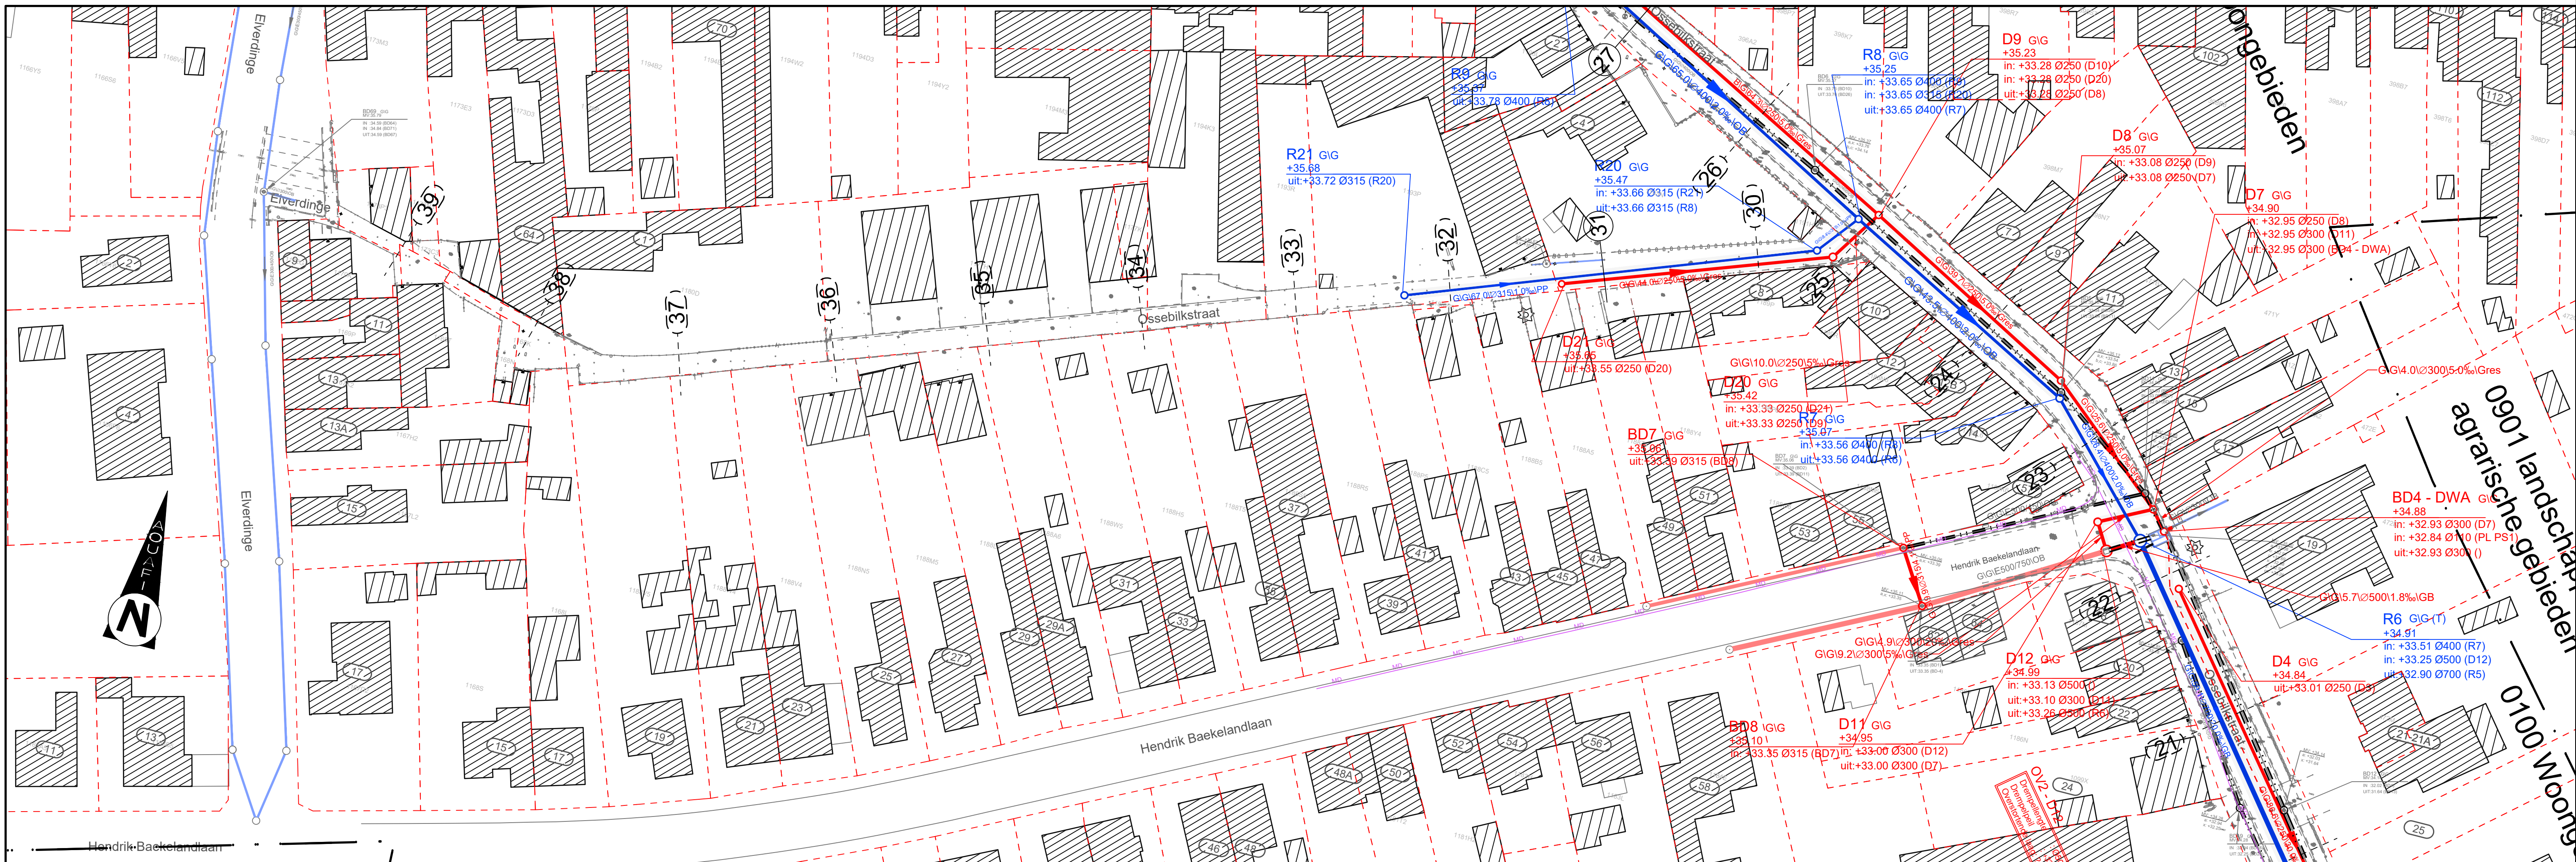


Schalen:
Lengte: 1/500
Hoogte: 1/100

Profielnummer	
Tussenafstand	
Best. hoogte as-weg	
Ontworpen weghoogten	
BT RWA	Putnummer Ø en helling Bodemhoogte
OT DWA	Tussenafstand + PutNr Ø en helling Bodemhoogte Max. Hydr. Peil Legkarakteristieken
OT RWA	Tussenafstand + PutNr Ø en helling Bodemhoogte Max. Hydr. Peil Legkarakteristieken

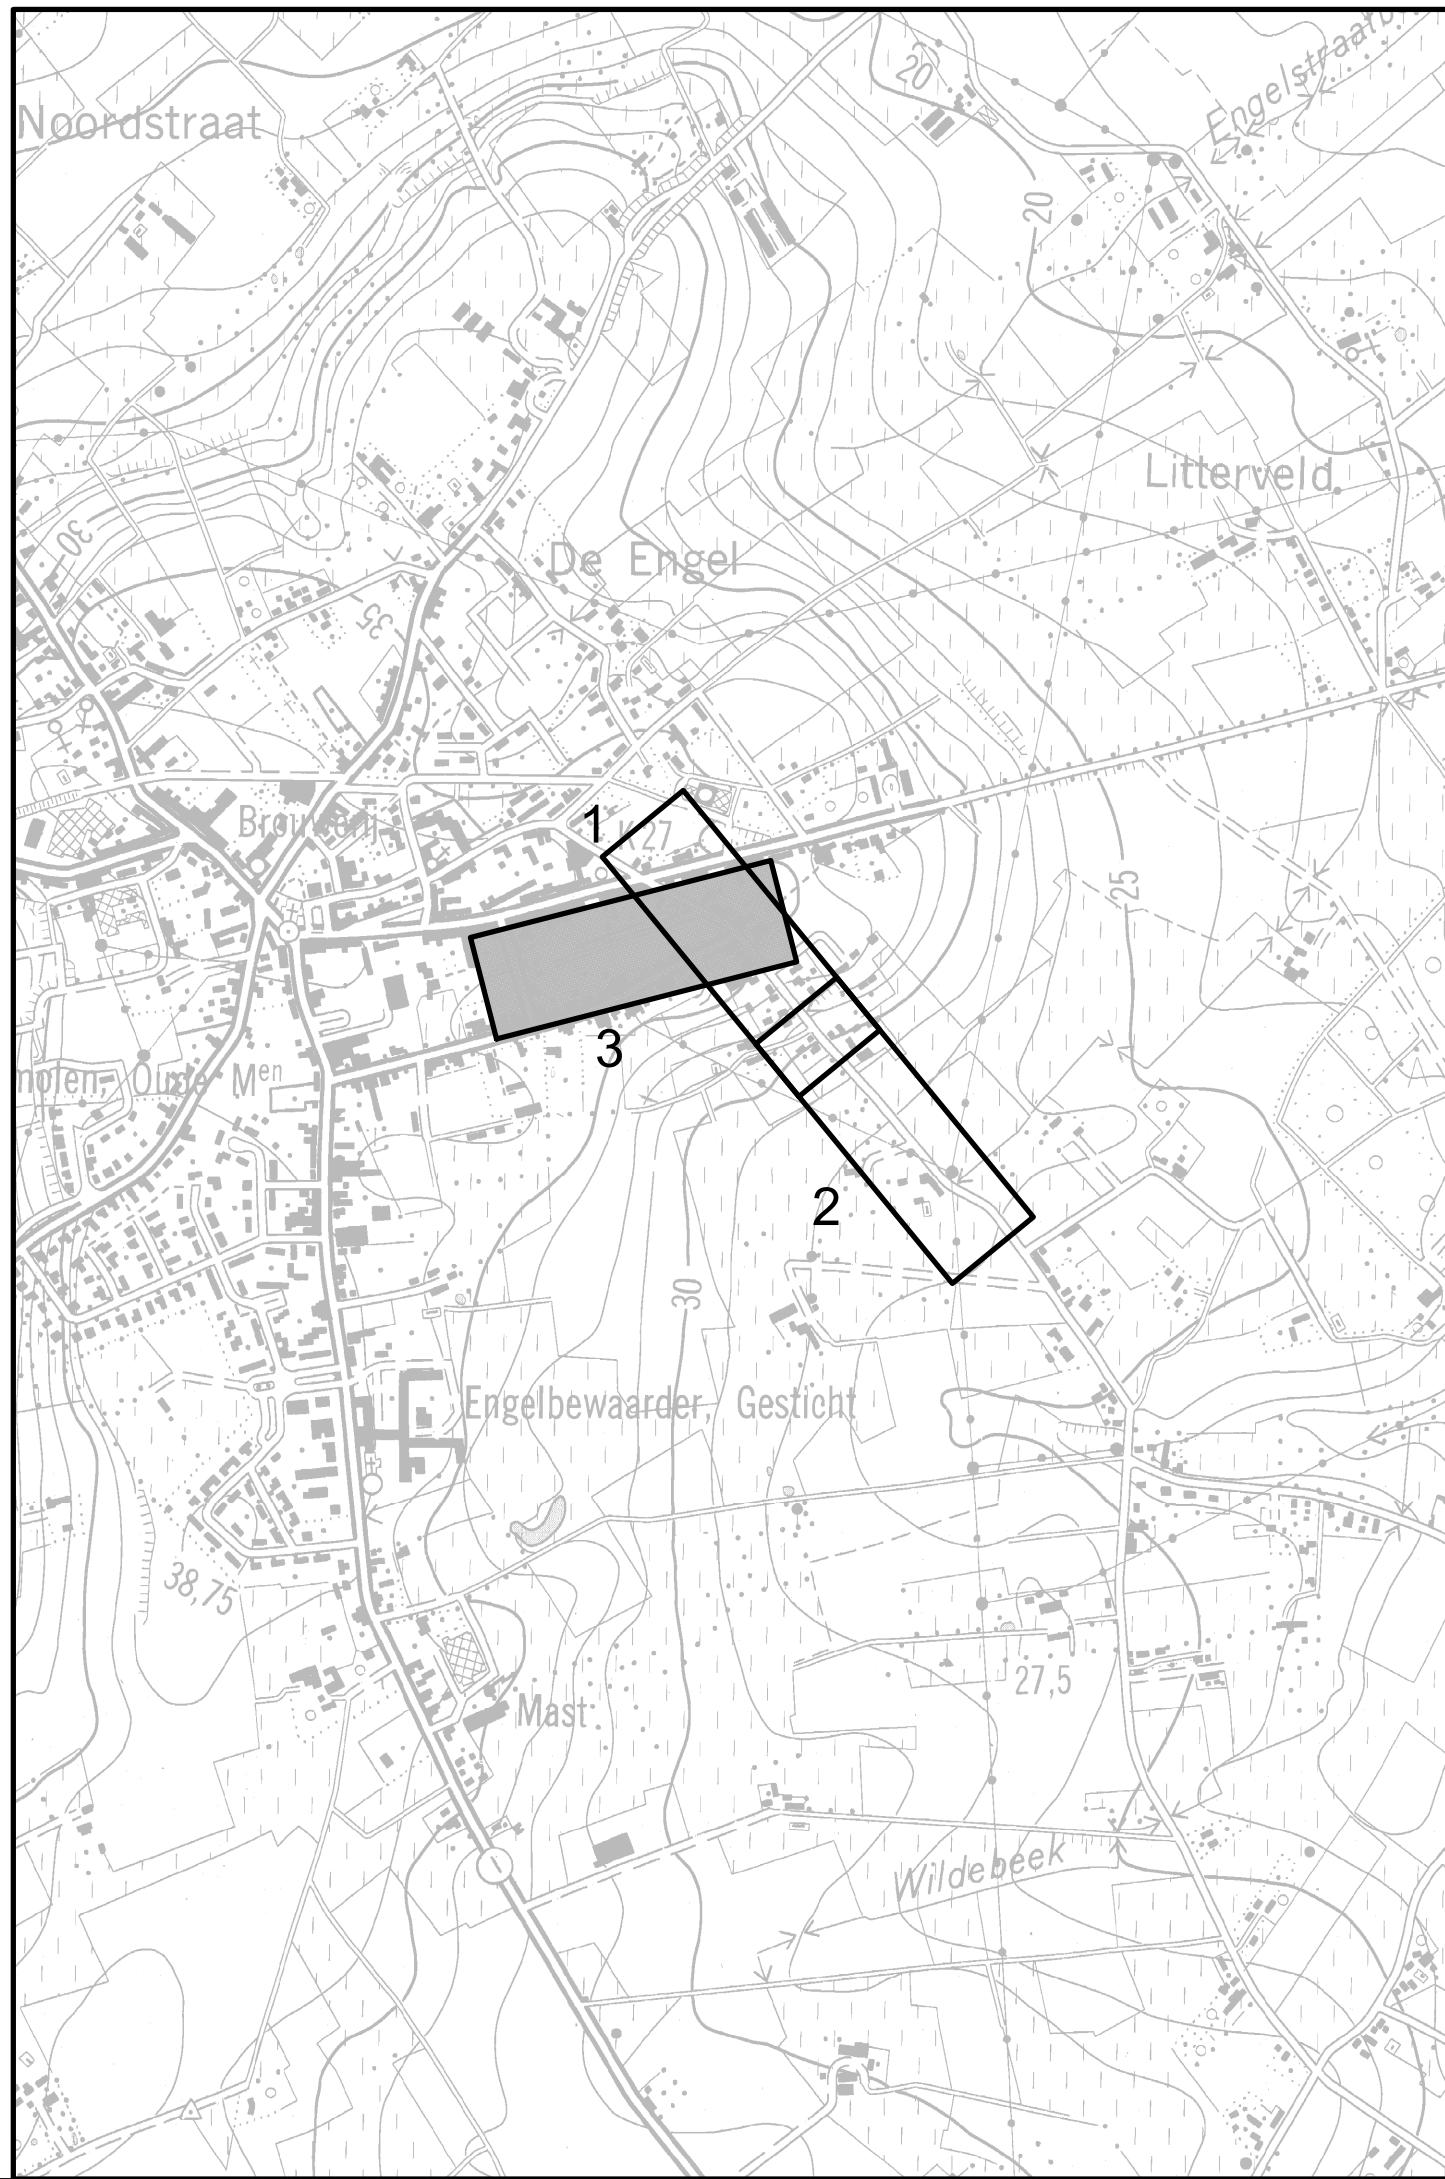

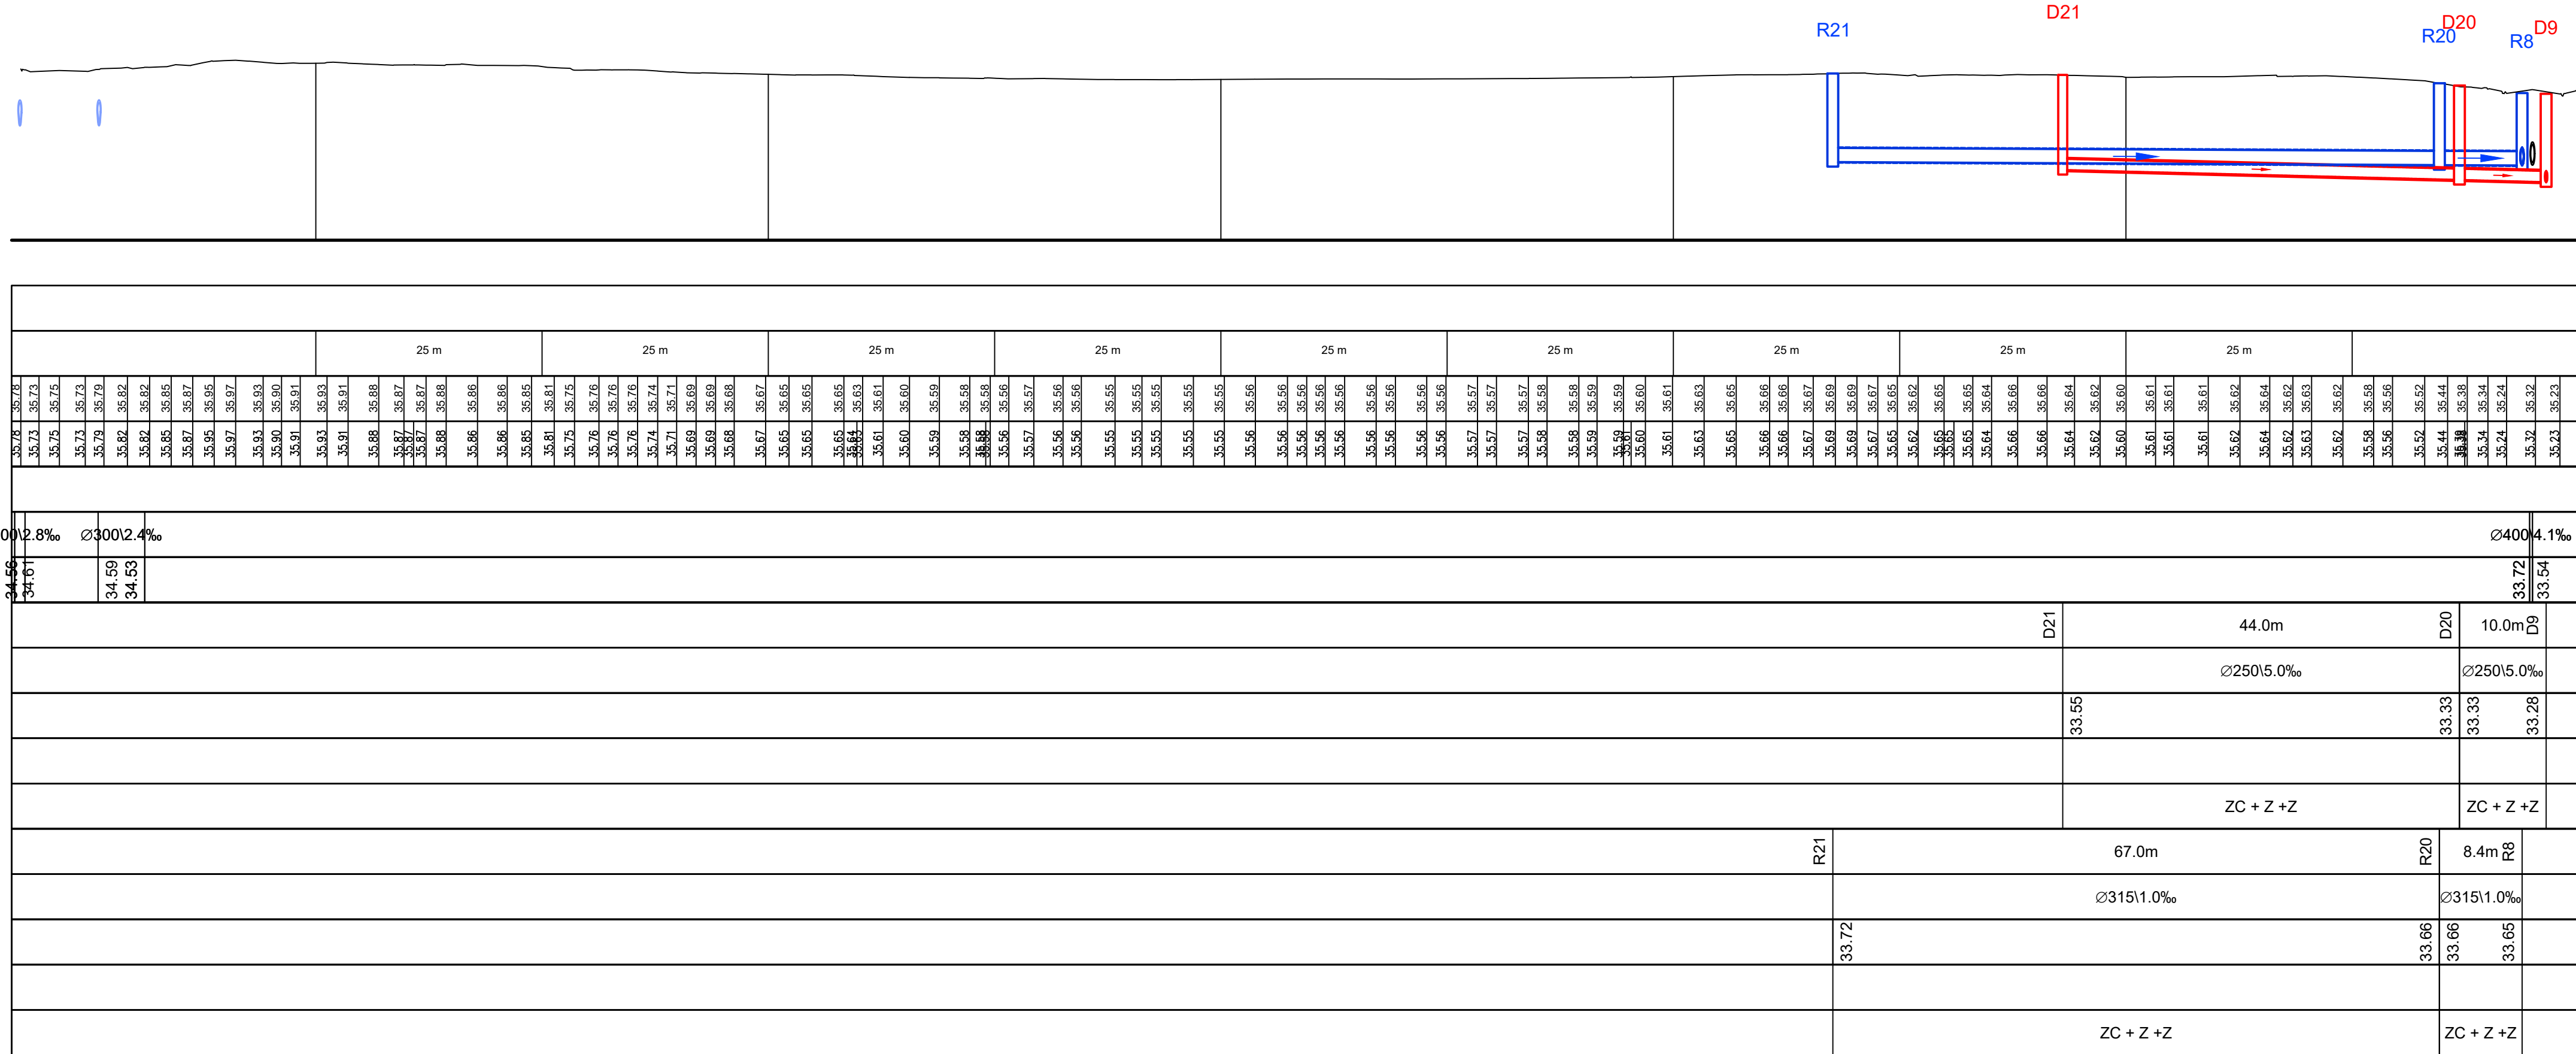

Aquafin

Aquafin NV
Dijkstraat 8
2630 Aartselaar
Tel.: 03 450 45 11
www.aquafin.be