
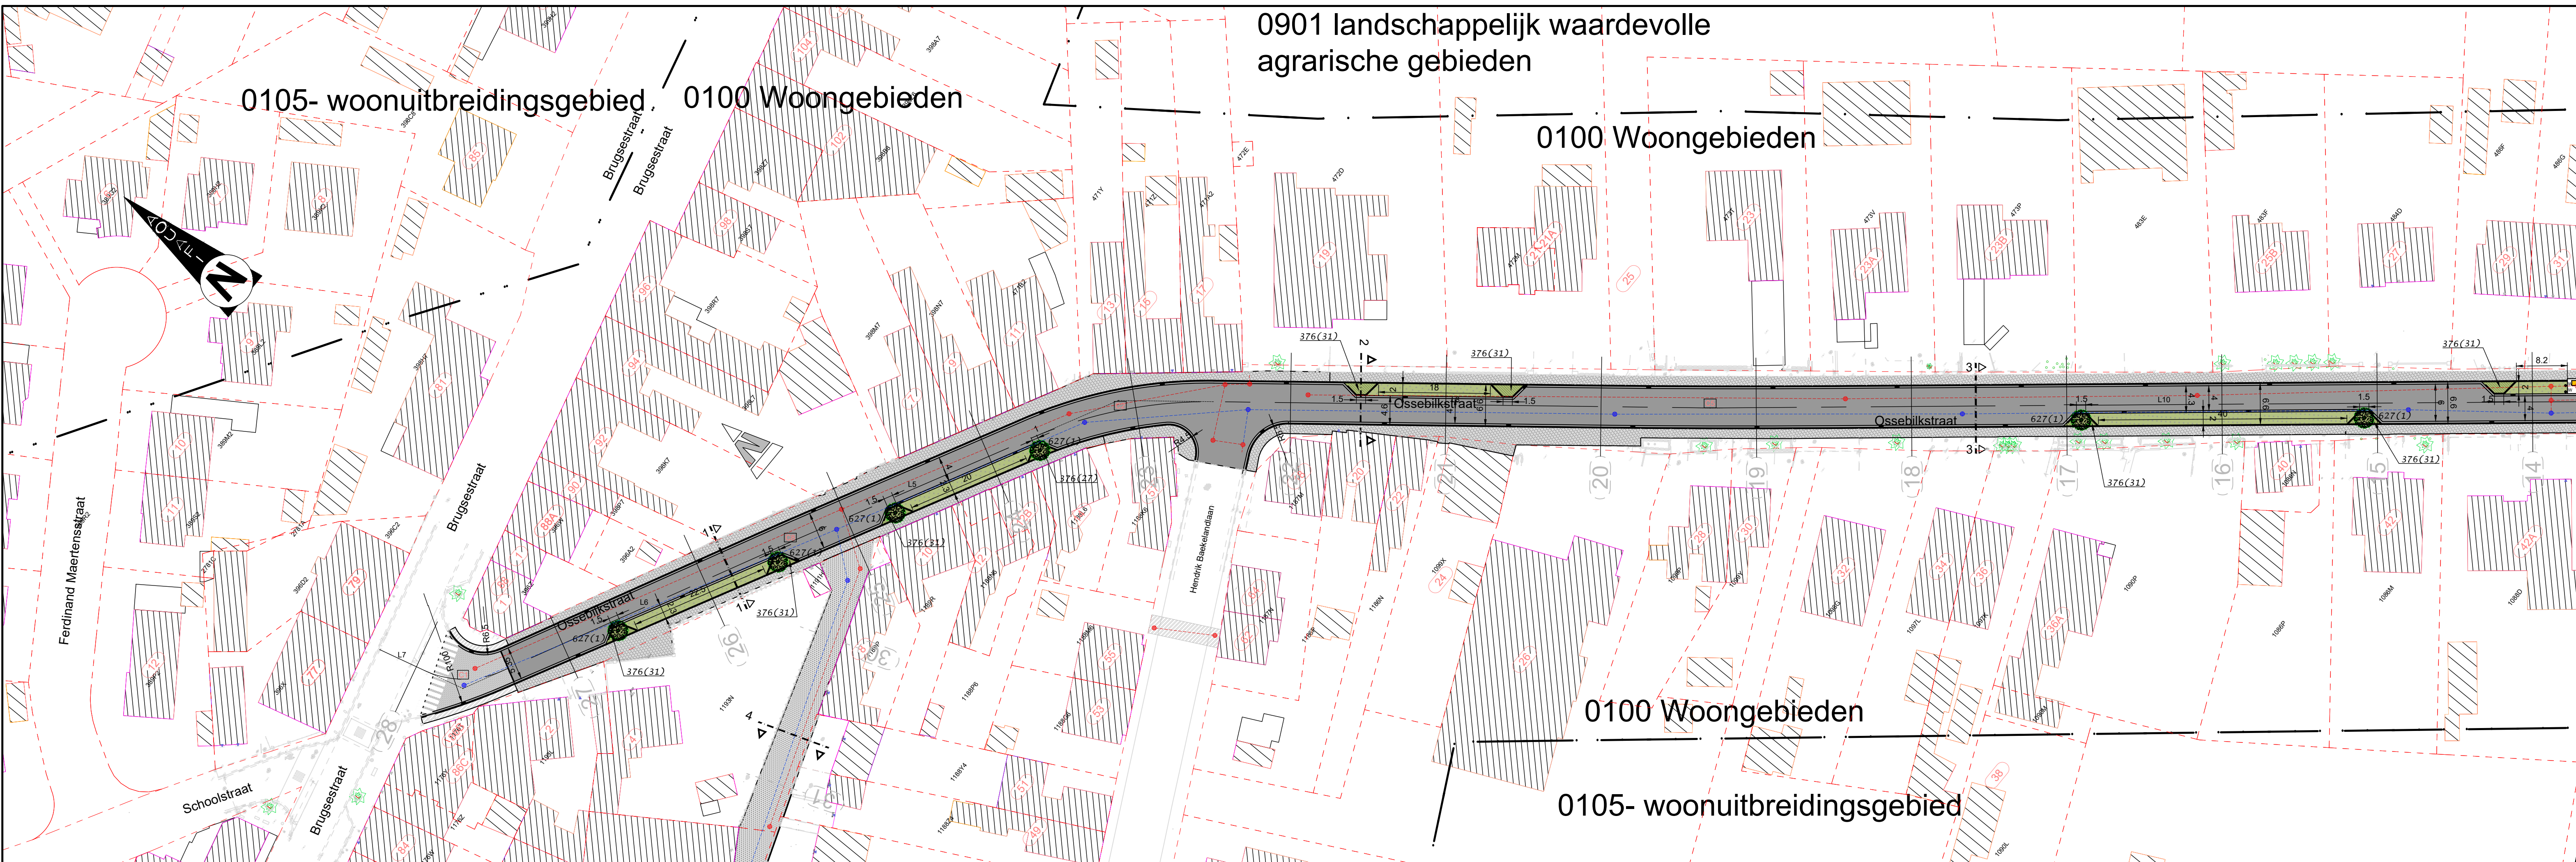


LEGENDE ONTWOOPEN TOEGANG

	keu-verharding		porfietstering
	grauwbetogtes 600/400/100		gazon
	heestertakessel		ontwopen hoogstam boom
	pruik ontvoert I&Z - ICI		afvalpaal (Ynt - Yntweester)
	pruik kantsoek TYPE IET		
	herstel bestaande verharding		
	WD bestruutstraten met verharding vooq 220/110/100 - grjs, elkooggetand		
	bestruutstraten 220/200/100 - grjs, halfbestruutend		
	bestruutstraten 220/110/100 - grjs, halfbestruutend		

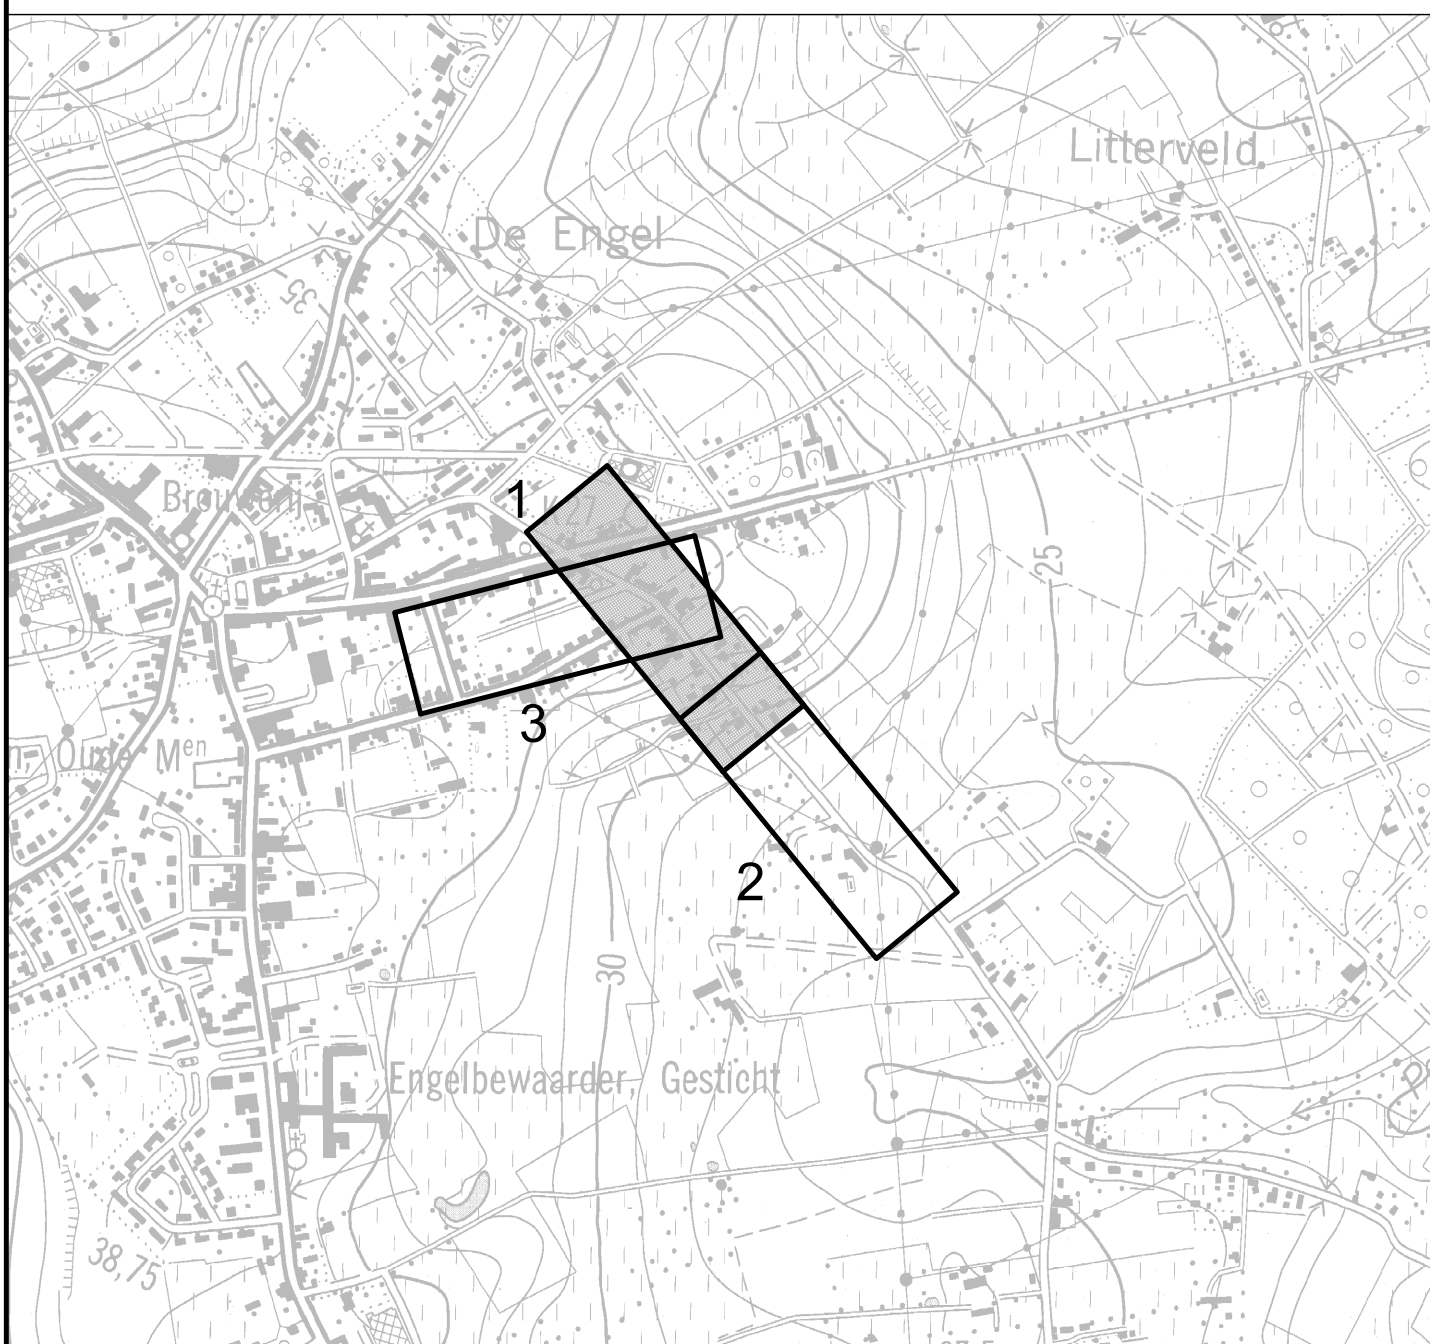

as - AS Ossebilstraat														
Segment	start (1) (m)	einde (2) (m)	X (1) (m)	Y (1) (m)	X (2) (m)	Y (2) (m)	Length (m)	A (m)	Straal (m)	H (1) (m)	R (m)	B (m)	K (m)	P (m)
L1	0.000	54.835	01456.008	2013370.616	01456.016	2013399.131	54.835							
L2	54.835	28.339	01456.008	2013370.616	01456.016	2013399.131	57.773							
L3	88.609	105.935	01426.477	2013234.477	01386.747	2014326.747	61.424		116.00	+170.23	27.39	53.77	53.28	3.13
L4	93.908	111.472	01308.749	2014326.424	01375.974	2014455.209	14.464							
C3	111.472	153.518	01375.974	2014455.209	01363.545	2014611.741	42.564		200.00	+175.87	21.28	42.05	41.79	2.00
L5	153.518	314.718	01343.548	201611.741	01240.000	2015956.193	161.200							
C6	314.718	318.189	01240.000	2015956.193	01237.834	2016011.182	3.472		200.00	+169.89	1.74	3.47	3.47	0.01
L6	318.189	335.226	01237.834	2015956.182	01227.123	2016011.123	17.037							
C7	335.226	338.189	01227.123	2016011.123	01225.256	2016013.397	2.942		200.00	+169.89	1.47	2.94	2.94	0.01
L7	338.189	480.440	01225.256	2016013.397	01134.182	2017222.705	142.211							
C8	480.440	484.425	01134.182	2017222.705	01131.672	2017253.793	3.965		200.00	+168.73	1.99	3.99	3.99	0.01
L8	484.425	502.606	01131.672	2017253.793	01082.962	2017689.777	68.989							
C2	502.606	505.424	01082.962	2017689.777	01059.742	2018005.705	30.237		72.00	+173.26	15.34	30.24	30.01	1.58
L9	505.424	509.609	01059.742	2018005.705	01022.814	2018417.814	54.717							
C5	534.100	635.492	01022.815	2018254.750	01012.880	2018255.325	1.272		97.00	+198.17	0.64	1.27	1.27	0.00
L8	635.492	695.732	01021.680	2018254.750	00976.713	2018716.717	90.300							
C1	685.722	698.583	01073.717	2018716.717	00968.881	2018874.881	12.861		15.00	+145.41	6.86	12.86	12.47	1.36
L7	698.583	700.494	00968.881	2018874.881	00966.921	2018855.145	7.911							

[illegible]