
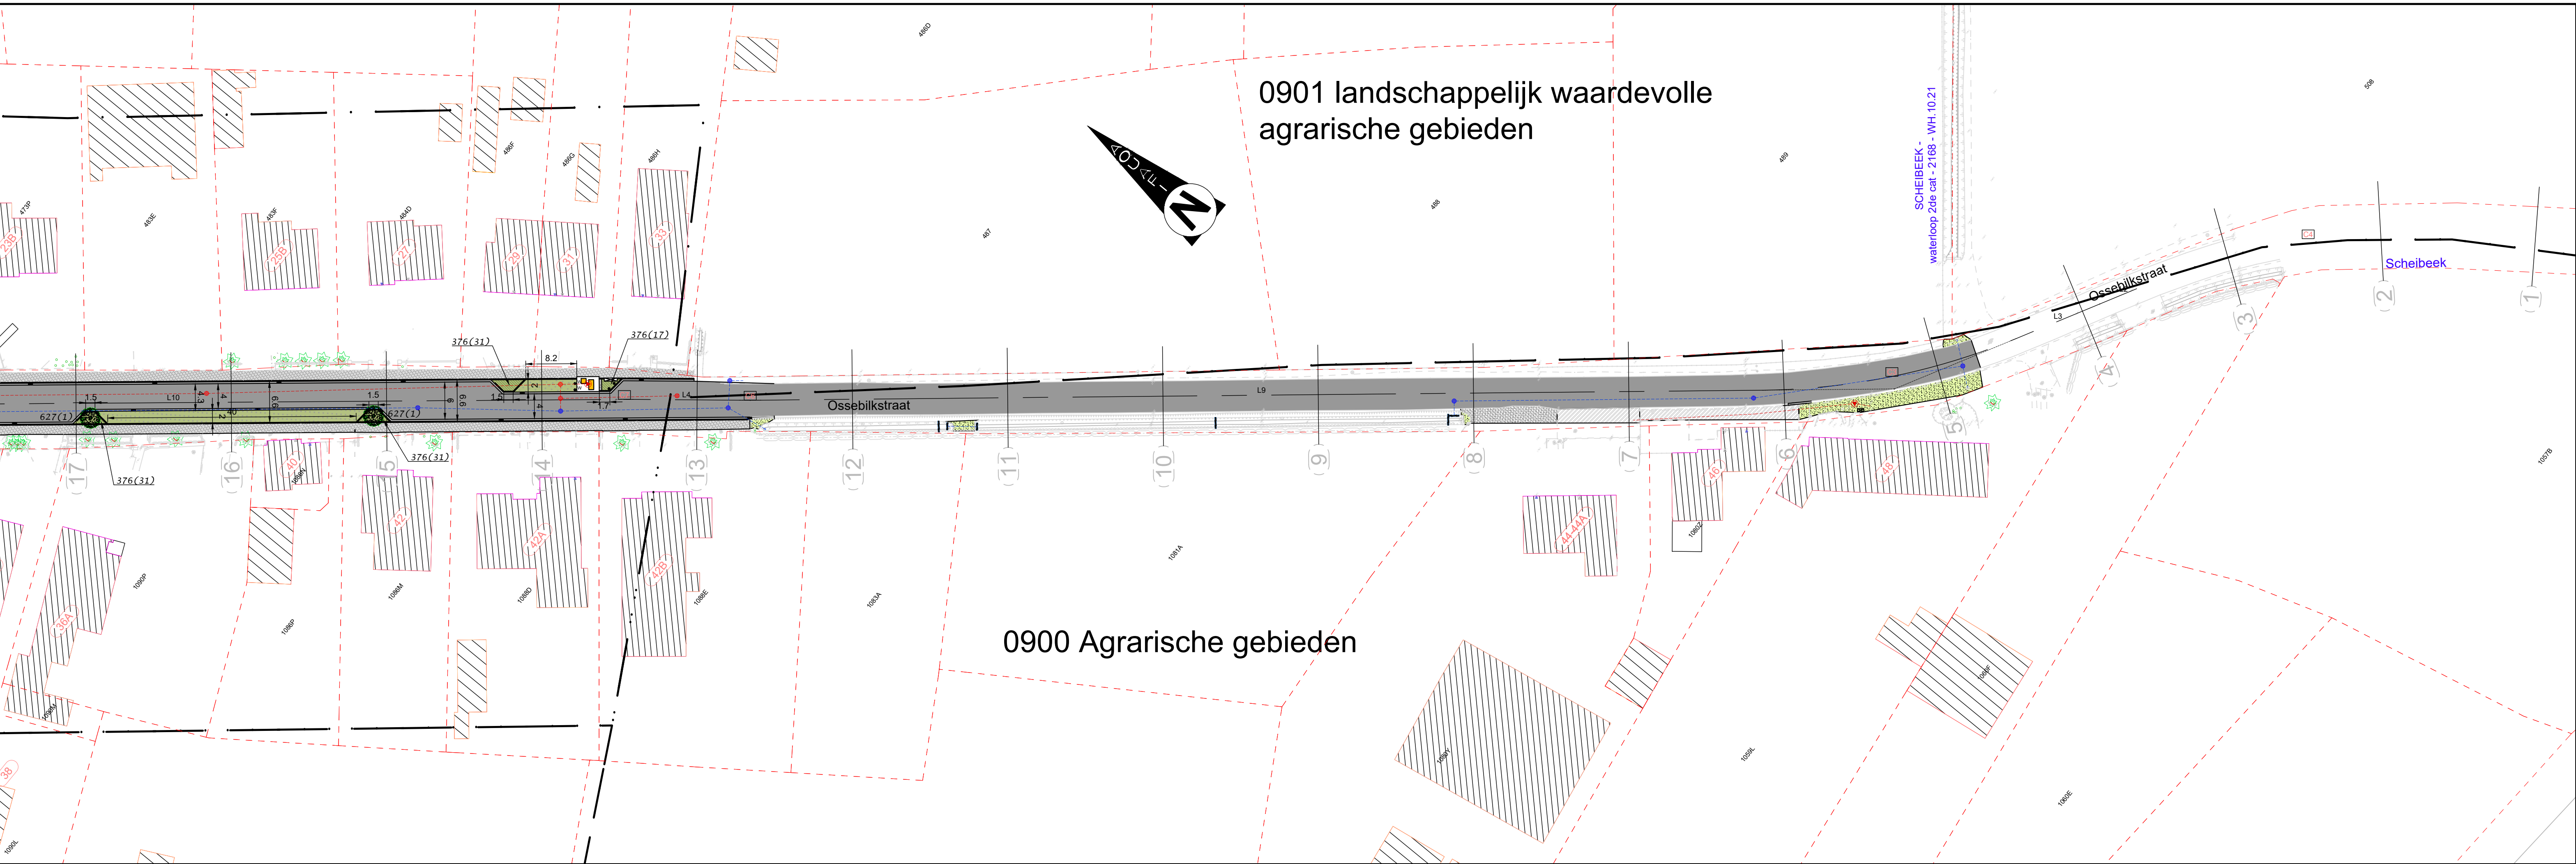
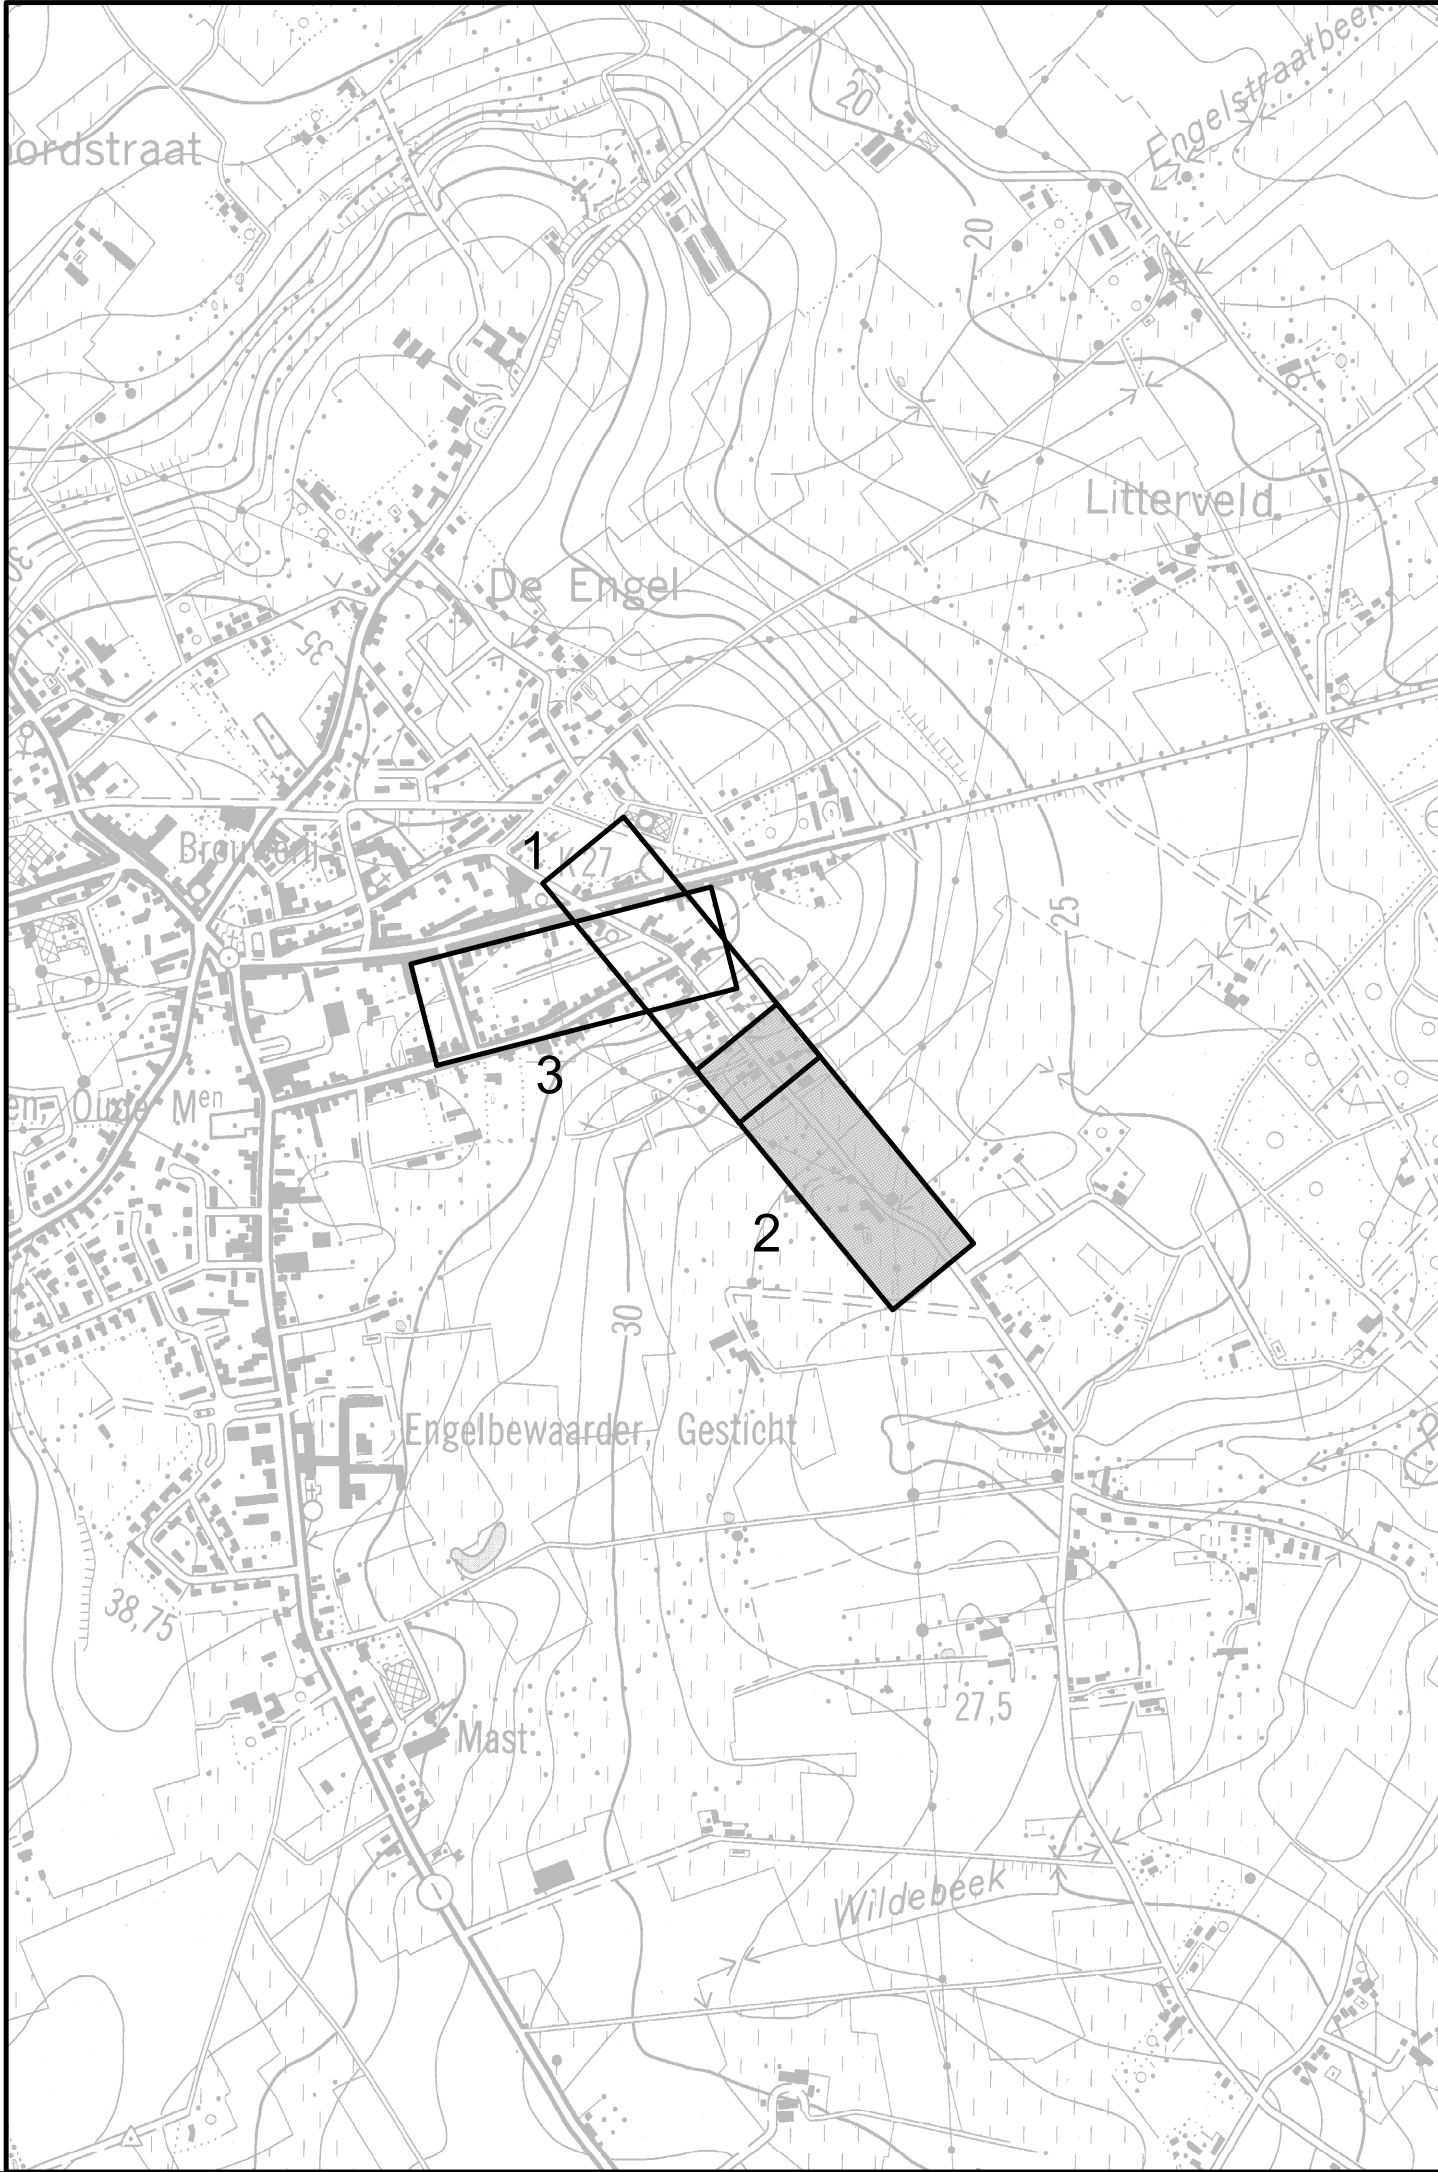


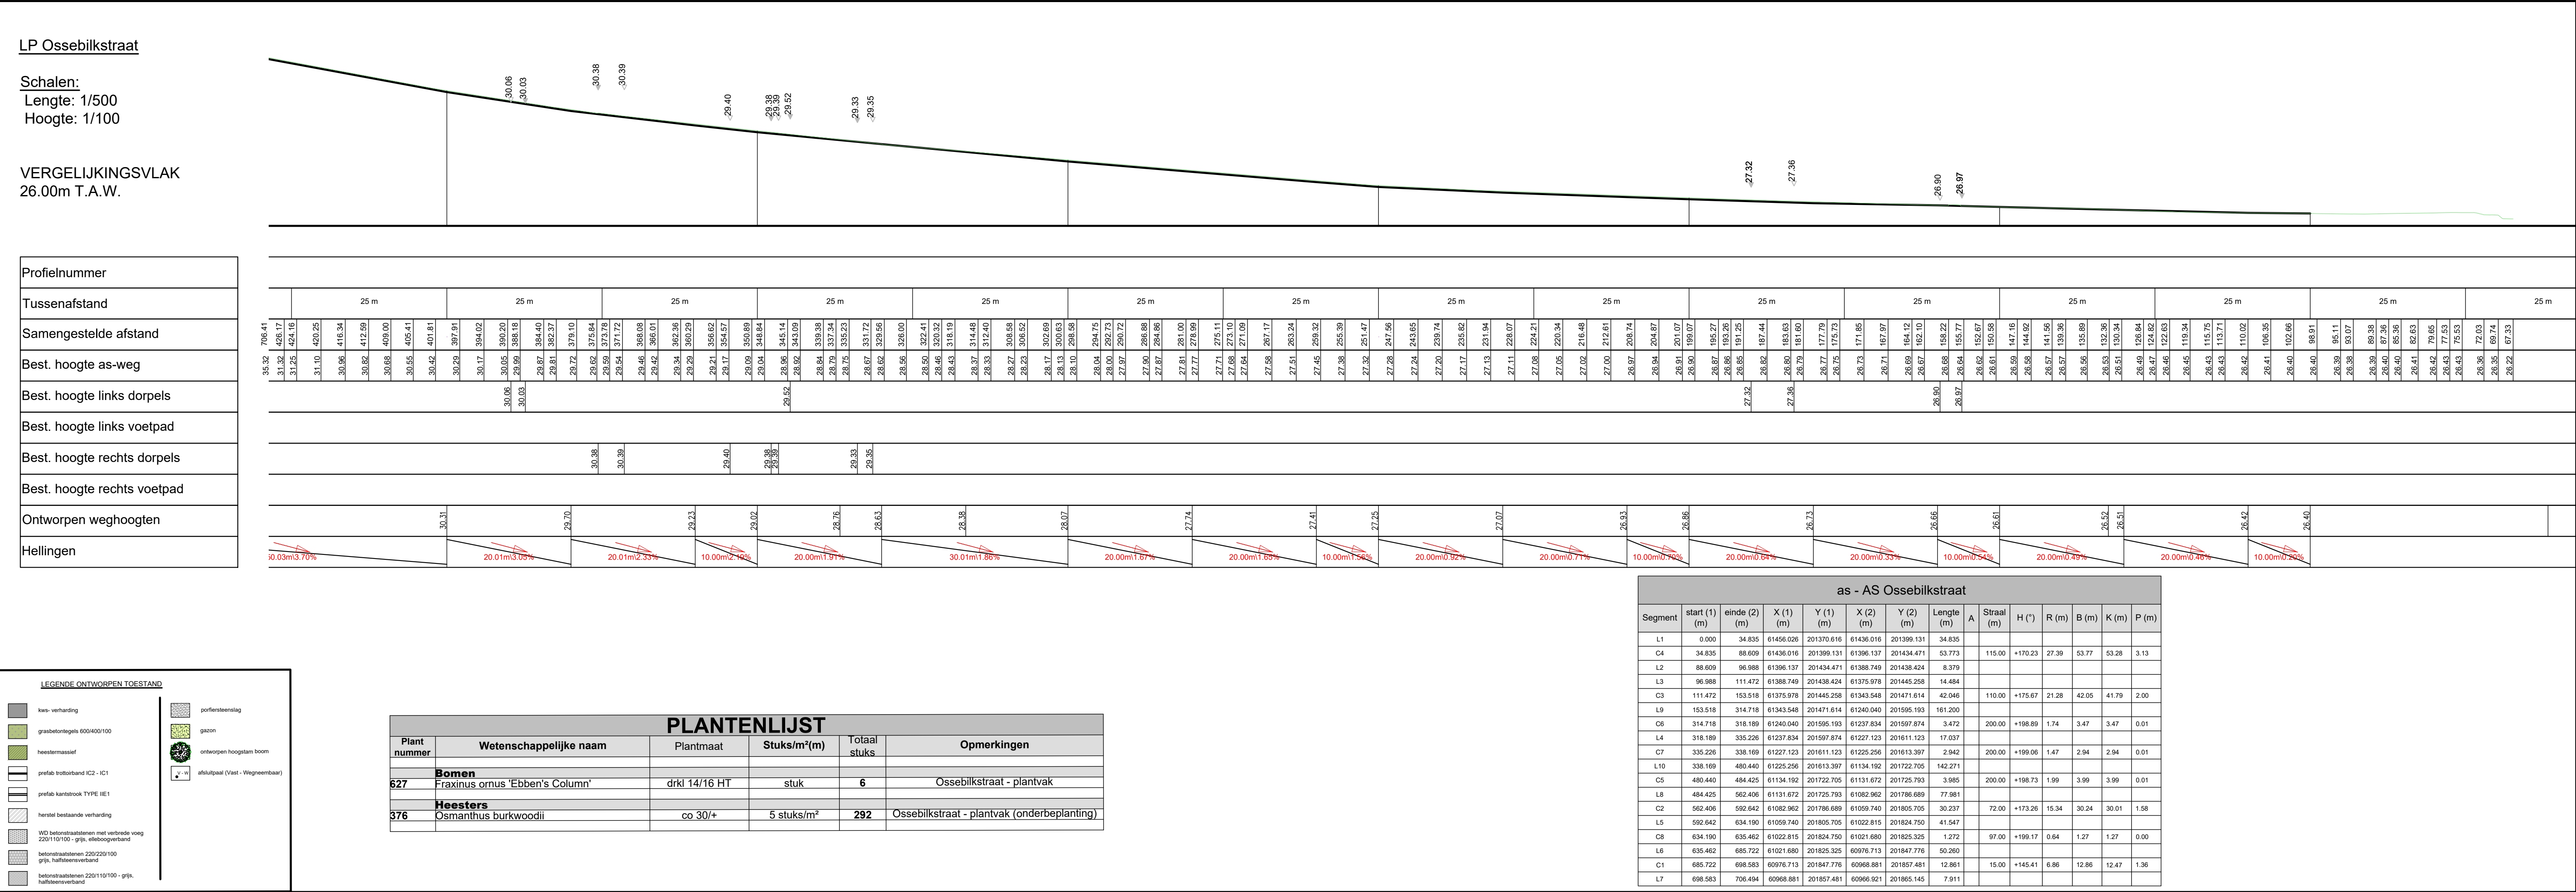

Aquafin

Aquafin NV
Dijkstraat 8
2630 Aartselaar
Tel.: 03 450 45 11
www.aquafin.be

Provincie: **WEST-VLAANDEREN**

Stad/Gemeente: **Zedelgem**

Projectnaam: **Ossebilkstraat - aanleg gescheiden stelsel**

Projectnummer: **ZED3027**

Titel: **Ontwerpplannen rioleringswerken**

Bouwheer
Zedelgem

Plannummer
ZED3027/ 1-2-7.2/3

Volgnummer
10 / 16

Nr. Datum. Historiek

1	19-12-2025	aanbesteding 06-02-2028
---	------------	-------------------------

Studiebureau
Plantec
Infrastructuur & Architectuur

Nieuwpoortseweg 359 8400 Oostende
05946 65 12 info@plantec.be | www.plantec.be

de Ondertekende Bestander
Plan Design by
verleend door:
Ing. B. Croes
Ing. L. Pardo

Gemeente
gezien en goedgekeurd :
de gemeenteraad van :
in zitting van :

Zedelgem

de Burgemeester,
A. Vermeulen
de Algemeen directeur
S. Vermeire

Aannemer

Dossiernummer STB
2574W
Dossiernummer Aannemer

Bestandsinfo:
2564w_A_groenplan_1.dwg
zuiveringsgebied (PWZnummer)
W077
K77
CD dat. 00/00/2025

Schaal:
1/500

Plan oppervlak:
0,624m²
Plan formaat:
594*1050