


LP Ossebilkstraat-Elverdinge

Schalen:
Lengte: 1/500
Hoogte: 1/100

VERGELIJKINGSVLAK
33.00m T.A.W.



Profielnummer
Tussenafstand
Samengestelde afstand
Best. hoogte as-weg
Best. hoogte links dorpels
Best. hoogte links voetpad
Best. hoogte rechts dorpels
Best. hoogte rechts voetpad
Ontworpen weghoogten

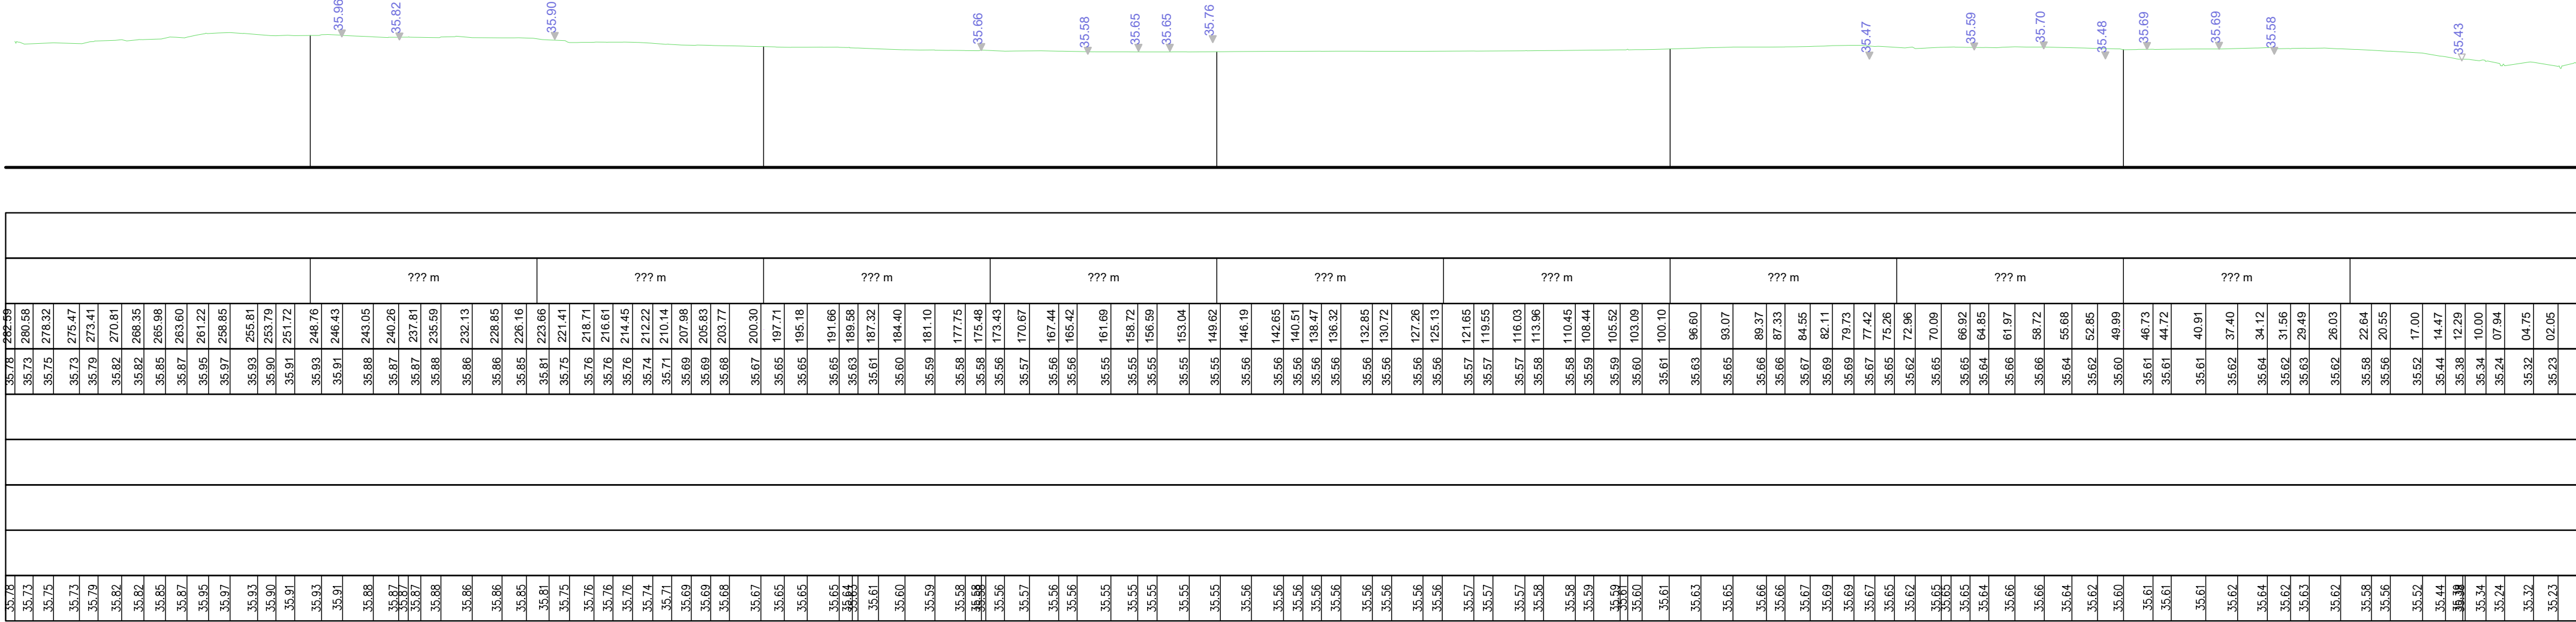

LEGENDA ONTWERPEN TOESTAND

- ken-verharding
- grasbetonsteeg 60x400/100
- heestersaand
- prethet instandhoud C2 - IC1
- prethet kantstrook TYPE IE1
- herstel bestaande verharding
- WV bevestigingsbalken met verticale voeg 200x100/100 - gips-walsteengewand
- betonplaatstenen 200x200/100 gips-walsteengewand
- betonplaatstenen 200x100/100 - gips-walsteengewand
- porfiebestrating
- saam
- verwijzen hoogten boom
- afkultpaal (Vast - Wegreusbaar)

PLANTENLIJST				
Plant nummer	Wetenschappelijke naam	Plantmaat	Stuks/m ² (m)	Totaal stuks
Bomen				
627	Fraxinus ornus 'Ebben's Column'	drikl 14/16 HY	stuk	6
Heesters				
376	Osmanthus burkwoodii	co 30/+	5 stuks/m ²	292

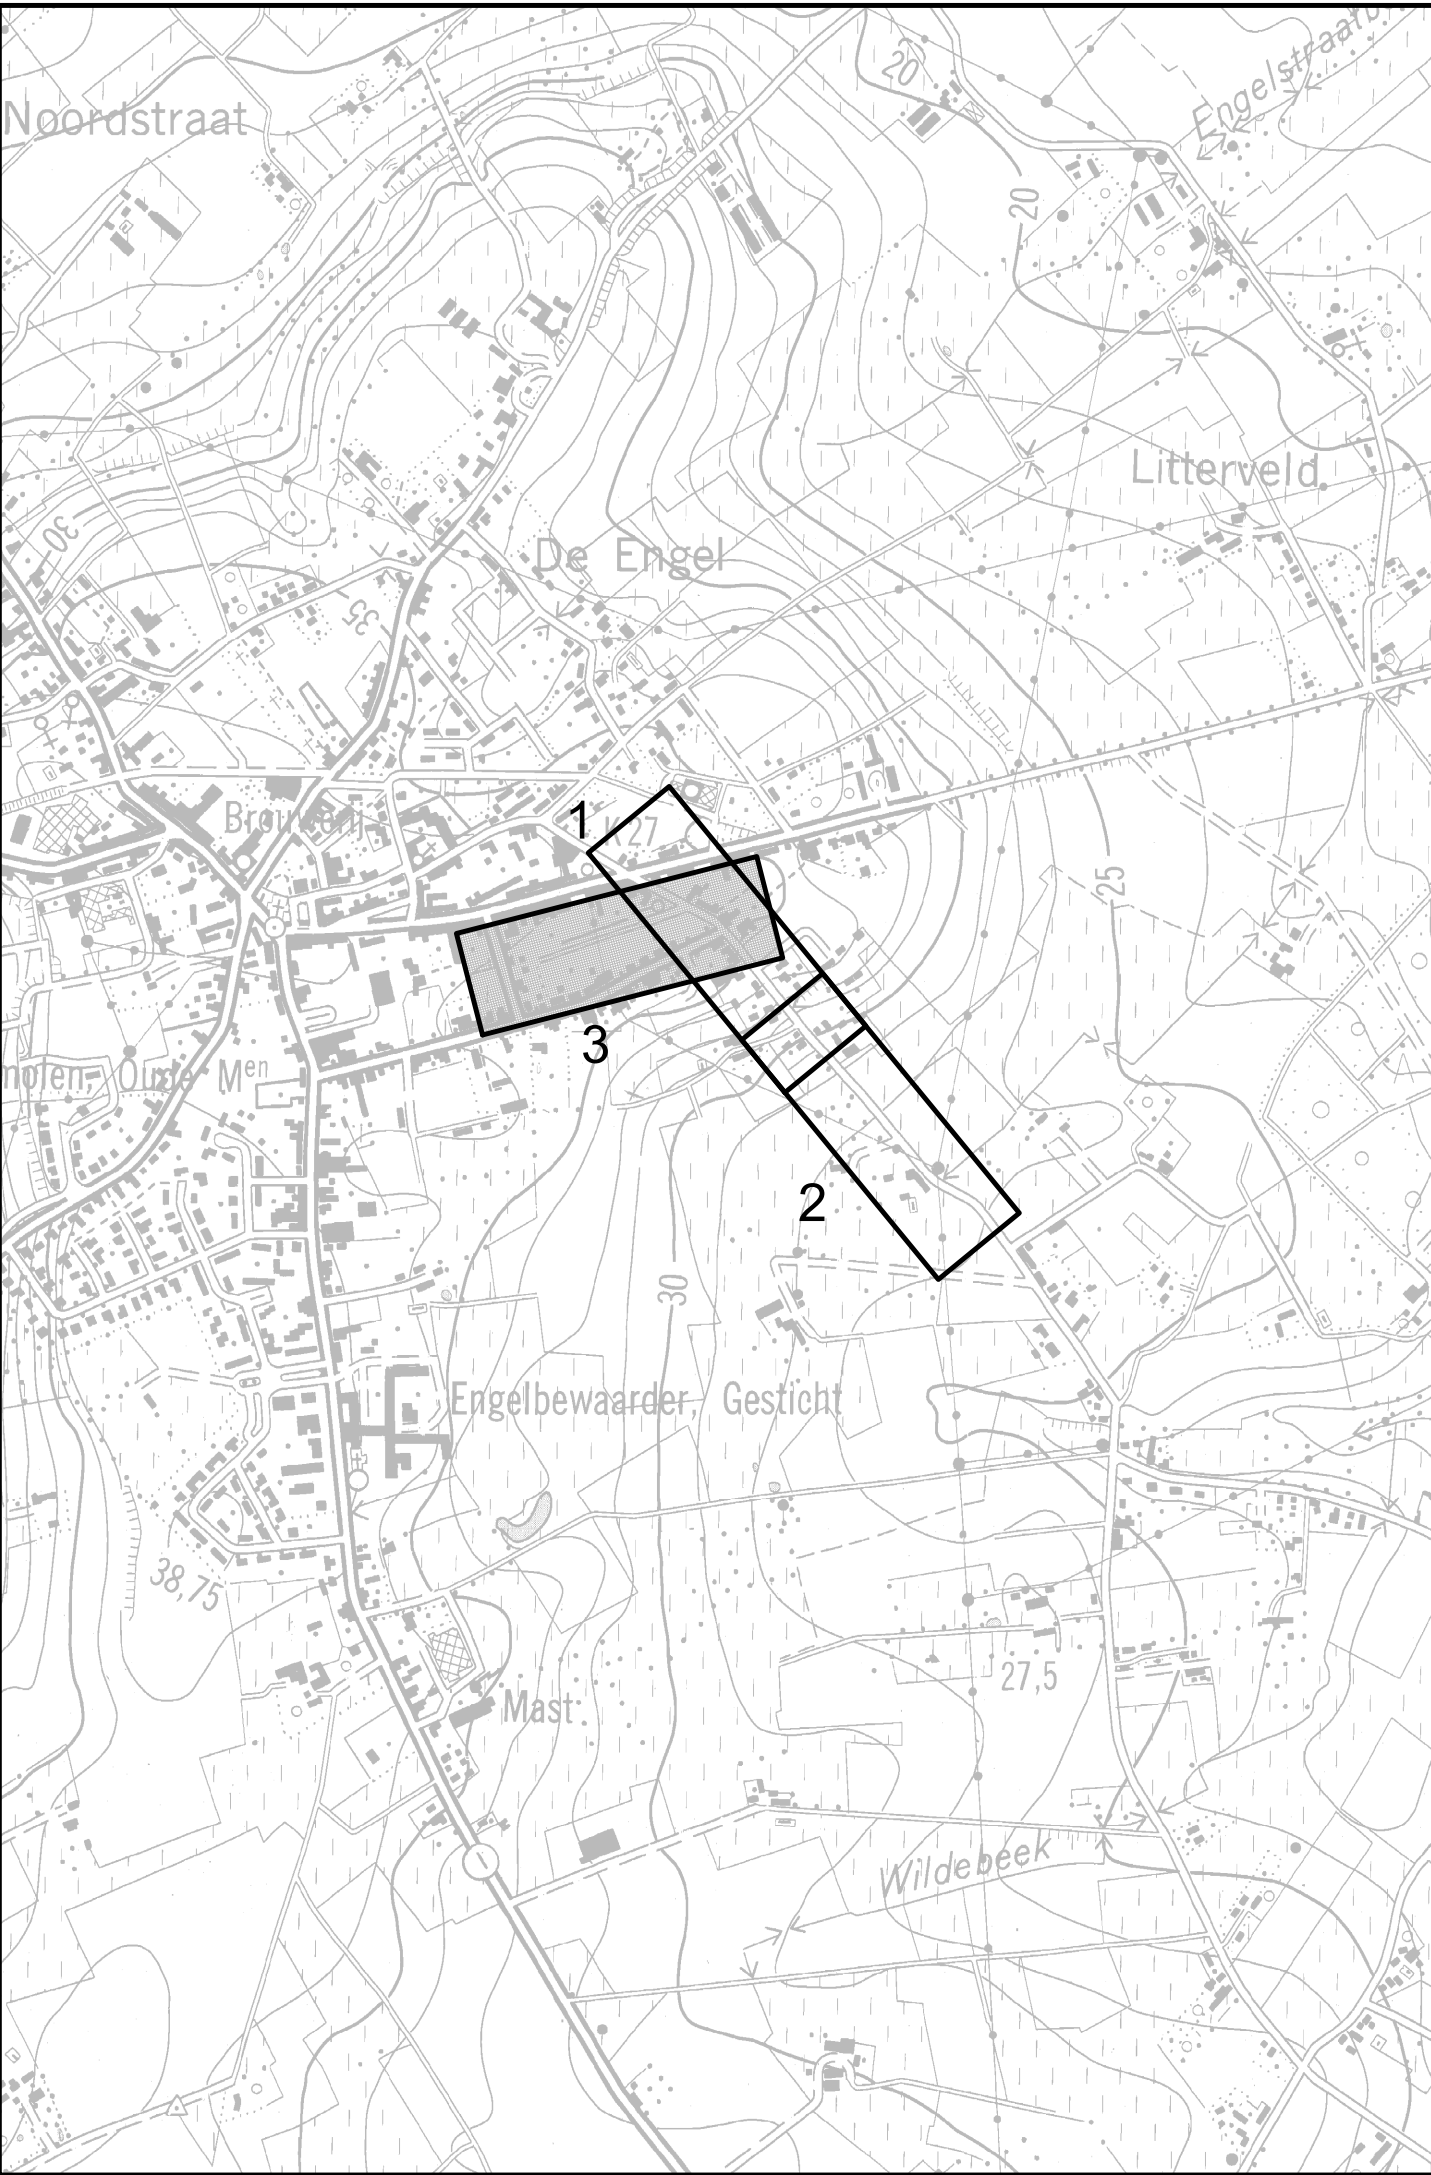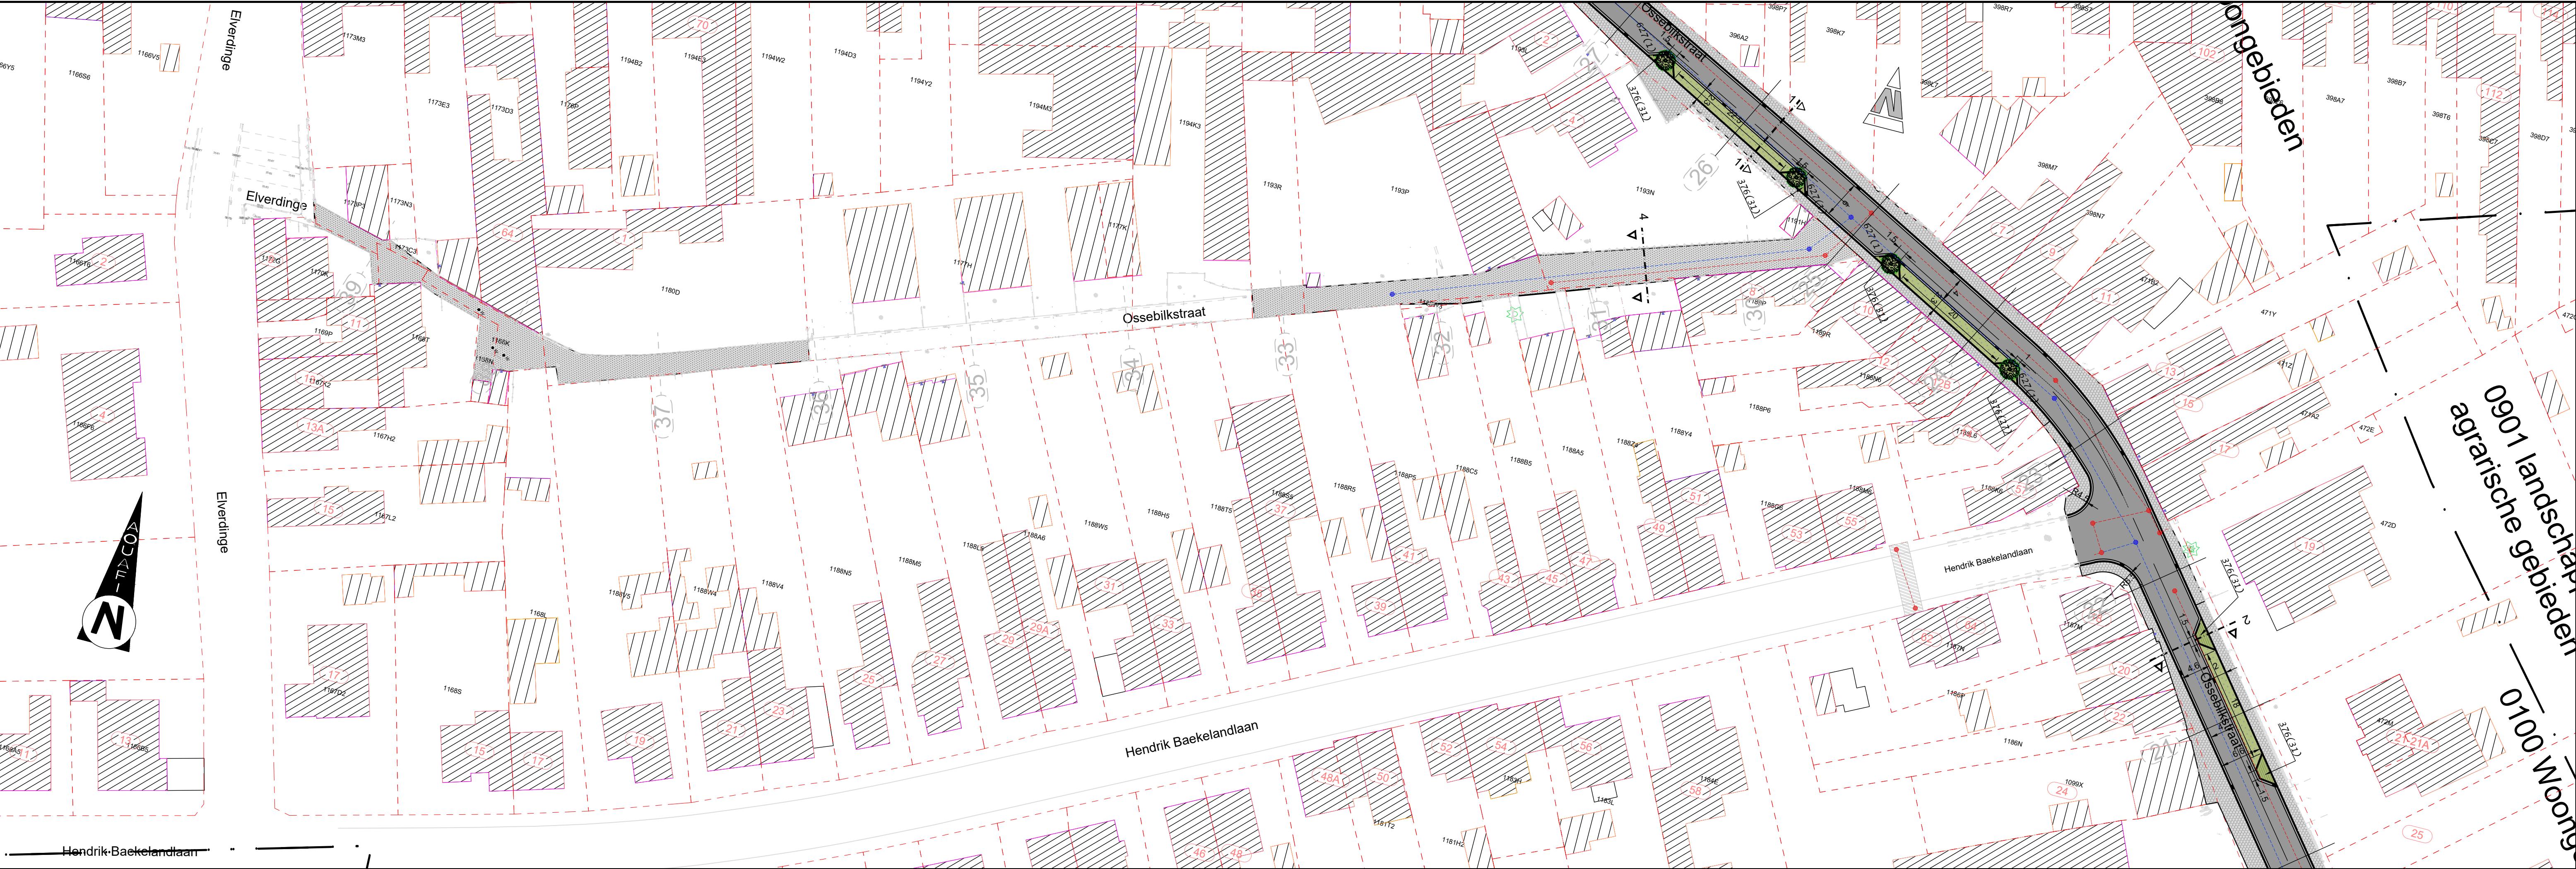

Aquafin

Aquafin NV
Dijkstraat 8
2630 Aartselaar
Tel.: 03 450 45 11
www.aquafin.be

Provincie: **WEST-VLAANDEREN**

Stad/Gemeente: **Zedelgem**

Projectnaam: **Ossebilkstraat - aanleg gescheiden stelsel**

Projectnummer: **ZED3027**

Titel: **Ontwerpplannen rioleringswerken**

Bouwheer: **Zedelgem**

Plannummer: **ZED3027/ 1-2-7.3/3**

Volgnummer: **11 / 16**

Nr. Datum. Historiek

1	19-12-2025	aanbesteding 06-02-2028
---	------------	-------------------------

Studiebureau: **Plantec**

Neuportbevestiging 300 8400 Oostende
0566-05 12 13 info@plantec.be | www.plantec.be

de Oordelende Bestander:
Plan Design by
voorgedragen door:
Ing. B. Croes
Ing. L. Pasko

Gemeente: **Zedelgem**

gezien en goedgekeurd:
de gemeenteraad van:
in zitting van:

de Burgemeester,
S. Vermeulen

de Algemeen directeur
S. Vermeire

Aannemer

Dossiernummer STB
2574W

Dossiernummer Aannemer

Schaal: **1/500**

Plan oppervlak:
0,624m²
Plan formaat:
594*1050

Bestandsinfo:
2556w_A_groenplan_1.dwg
zuiveringgebied (PWZnummer)
W077
K77
CD dat. 00/00/2025